

261/14

116

118

119

115

111/2

111/1

120

SO-01

112/3

112/4

102/2

102/1

101

100

103

104

Obecní rybník

105

Agentura ochrany přírody a krajiny ČR
regionální pracoviště Vysočina
sídlo Havlíčkův Brod
Husova 2115,
580 02, Havlíčkův Brod 2

LEGENDA INŽENÝRSKÉ SÍTĚ

- VODOVOD
- TELEFONNÍ KABEL
- EL. ENERGIE – NADZEMNÍ VEDENÍ NN
- PLYNOVOD STL
- JEDNOTNÁ KANALIZACE GRAVITAČNÍ

DO OBJEKTU ZEMĚDĚLSKÉ USEDLOSTI JSOU DOWEDENY PŘÍPOJKY INŽENÝRSKÝCH SÍTÍ, VŠE BUDE STÁVAJÍCÍ.
DEŠŤOVÉ VODY ZE STŘECH BUDOU ODVEDENY DO NADZEMNÍCH NÁDRŽÍ NA VODU.

- HRANICE POZEMKŮ
- PARCELA DOTČENÁ STAVEBNÍM ZÁMĚREM
- LOKÁLNÍ BIOKORIDOR ČÁSTEČNĚ FUNKČNÍ
- STÁVAJÍCÍ PŮDORYS ZEMĚDĚLSKÉ USEDLOSTI
- STÁVAJÍCÍ GARÁŽ, STÁVAJÍCÍ PŘÍSTŘEŠEK
- NÁSTAVBA, PŘÍSTAVBA A STAVEBNÍ ÚPRAVY ČÁSTI ZEMĚDĚLSKÉ USEDLOSTI
- STÁVAJÍCÍ ZPEVNĚNÁ PLOCHA
- STÁVAJÍCÍ DŘEVĚNÁ BRÁNA, STÁVAJÍCÍ DŘEVĚNÁ BRANKA
- VCHOD DO OBJEKTU

Podzemní sítě zakresleny dle podkladů správce!
Před započatím zemních prací nutno vytyčit!

Před zahájením všech stavebních prací je nutné!
přesně vytyčení stavebního pozemku – parcely!

NUTNO DODRŽET ČSN 73 6005 – PROSTOROVÉ
USPOŘÁDÁNÍ SÍTÍ TECHNICKÉHO VYBAVENÍ.

DOPLŇUJÍCÍ ÚDAJE

REŠENA POUZE ČÁST OBJEKTU, STÁVAJÍCÍ OBYTNÁ ČÁST NEREŠENA.


SO-01 – ČÁST ZEMĚDĚLSKÉ USEDLOSTI
– ZDĚNÁ KONSTRUKCE, STŘECHA SEDLOVÁ VE SKLONU 45°
STŘEŠNÍ KRYTINA – BETONOVÁ STŘEŠNÍ TAŠKA, BARVA: ČERVENOHNĚDÁ
PLOCHA PARCELY: parc. č. 112/3 – 921 m²

ZASTAVĚNÁ PLOCHA: 298,55 m²
ZASTAVĚNÁ PLOCHA PŘÍSTŘEŠEK: 28,55 m²
ZASTAVĚNÁ PLOCHA CELKEM: 327,10 m²

ZPEVNĚNÁ PLOCHA: 65,20 m²


POMĚR VÝMĚRY ČÁSTI POZEMKU SCHOPNÉ VSAKOVÁNÍ DEŠŤOVÝCH VOD
K CELKOVÉ VÝMĚRE POZEMKU ČINÍ 0,57,
PODMINKA PRO VSAKOVÁNÍ DEŠŤOVÝCH VOD POMĚREM 0,4 JE SPLNĚNÁ.

FIX = ±0,030
= čistá podlaha I.N.P. objektu
= místní výškový systém
±0,000 = -0,300 od podlahy RD

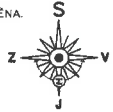


Zodpovědný projektant Jiří Vencálek	Kreslil Ing. Miroslava Tatíčková	Vypracoval Ing. Miroslava Tatíčková	Jiří VENCÁLEK Projektové činnosti ve výstavbě Provozovna: Brtnická č.34, Žďár nad Sázavou IČO 65763593, DIČ CZ7512164803, ČKAIT 1400351 Mobil: 776 051 775 E-mail: vencalek@stavebni.cz, www.stavebni.cz
Místo stavby: Pořítky č.p. 9, k.ú. Pořítky, parc. č. 112/3			Datum 03/2023
NÁSTAVBA, PŘÍSTAVBA A STAVEBNÍ ÚPRAVY ZEMĚDĚLSKÉ USEDLOSTI, k.ú. Pořítky, parc. č. 112/3			Účel Stavební řízení
Investor: Břehota Bohuslav, Pořítky č.p. 9, 591 01 Žďár nad Sázavou, okr. Žďár nad Sáz., kraj Vysočina			Číslo zakázky 002/2023
			Formát A4
KOORDINAČNÍ SITUAČNÍ VÝKRES			Číslo výkresu C.3
			Měřítko 1:250

POHLED SEVERNÍ

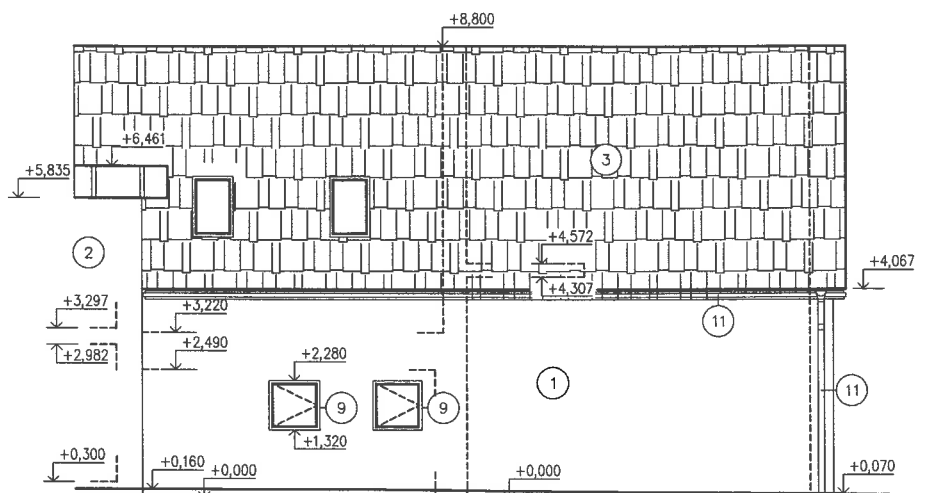


POHLED JIŽNÍ

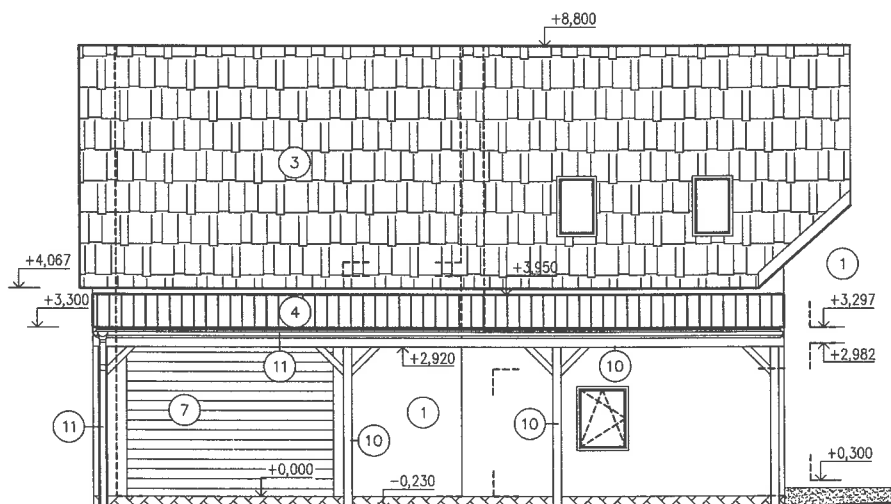

Agentura ochrany přírody a krajiny ČR
regionální pracoviště Vysočina
sídlo Havlíčkův Brod
Husova 2115,
580 02, Havlíčkův Brod 2

POHLED ZÁPADNÍ

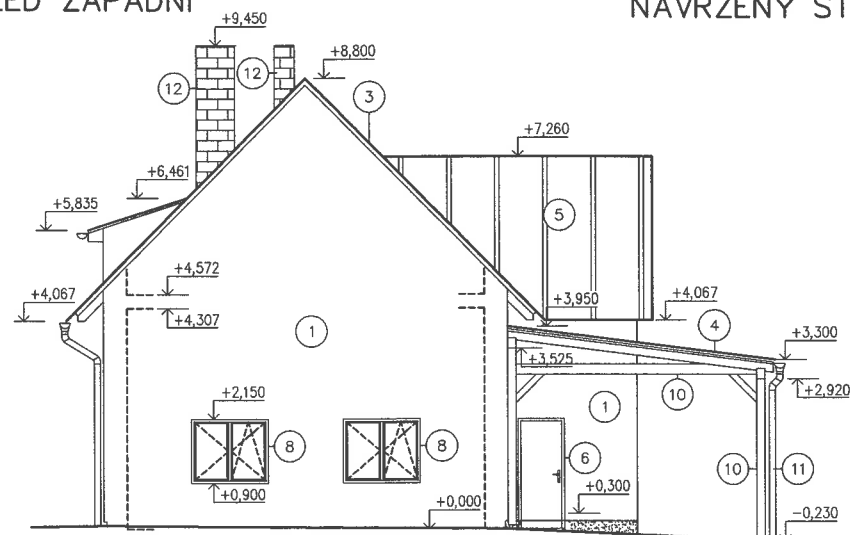

NAVRŽENÝ STAV

- ① FASÁDNÍ OMÍTKA, BARVA: MERUŇKOVÁ
- ② STÁVAJÍCÍ FASÁDNÍ OMÍTKA: BRÍZOLIT, BARVA BÍLÁ
- ③ STŘEŠNÍ KRYTINA: BETONOVÁ TAŠKA, BARVA: HNĚDÁ
- ④ STŘEŠNÍ KRYTINA PŘÍSTŘEŠKU: OCELOVÝ VLNITÝ PLECH, BARVA: HNĚDÁ
- ⑤ STÁVAJÍCÍ STŘEŠNÍ KRYTINA NA ČÁSTI RD: POZINKOVANÝ FALCOVANÝ PLECH BARVA HNĚDÁ
- ⑥ VSTUPNÍ PLASTOVÉ DVEŘE
- ⑦ ROLOVACÍ VRATA 4000x3100mm
- ⑧ NOVÁ PLASTOVÁ OKNA 1500x1250mm
- ⑨ NOVÁ PLASTOVÁ OKNA 980x960mm
- ⑩ DŘEVĚNÉ PRVKY PŘÍSTŘEŠKU, OPATŘENO LAZUROU NA DŘEVO, BARVA HNĚDÁ
- ⑪ OKAPOVÝ ŽLAB A DEŠŤOVÝ SVOD
- ⑫ STÁVAJÍCÍ KOMINY RD

FIX = ±0,000
= čistá podlaha 1.N.P objektu
- místní výškový systém
±0,000 = -0,300 od podlahy RD

Zodpovědný projektant Jiří Vencálek	Kreslil Ing. Miroslava Tatíčková	Vypracoval Ing. Miroslava Tatíčková	JIŘÍ VENCÁLEK Projektová činnost ve výstavbě Provozovna: Brněnská č.34, Žďár nad Sázavou IČO 65753593, DIČ CZ7512164803, ČKAIT 1400351 Mobil : 776 051 775 E-mail : vencalek@stavprojekt.cz, www.stavprojekt.cz	
Místo stavby: Počitky, k.ú. Počitky, parc. č. 112/3			Datum	03/2023
NÁSTAVBA, PŘÍSTAVBA A STAVEBNÍ ÚPRAVY ZEMĚDĚLSKÉ USEDLOSTI, k.ú. Počitky, parc. č. 112/3			Účel	Stavební řízení
			Číslo zakázky	002/2023
			Formát	A4
Investor: Brychta Bohuslav, Počitky č.p. 9, 591 01 Žďár nad Sázavou, okr. Žďár nad Sáz., kraj Vysočina			Měřítko	Číslo výkresu
POHLEDY			1:100	D.1-12