



LEGENDA:

- 1 SOUL ZDĚNÝ KAMENÝ
- 2 FASÁDA - NEJŠÍ STUKOVÁ OMÍTKA, BARVA BÍLÁ
- 3 DŘEVĚNÉ KONSTRUKCE (ODBĚNÍ, OPLÁSTĚNÍ, PODBÍTÍ, OSTATNÍ POHLEDNÉ PRVKY) S OCHRANNÝM MATERIEM LAZUROVACÍM LAKEM, BARVA TMAVĚ HNĚDÁ
- 4 STAVAJÍCÍ REZNE KAMENNE ZDIVO (OCISTĚNÍ, OPRAVA SPÁR)
- 5 STŘESNÍ KRYTINA BRAMAC TEGALIT (RETVYA), BRILICOVĚ ČERNÁ
- 6 VÝPLNE OTVORŮ - OKNA A DVEŘE DŘEVĚNÉ (EUROPROFIL) S OCHRANNÝM MATERIEM LAZUROVACÍM LAKEM, BARVA ZELENÁ
- 7 KLEPÍROVÉ PRVKY Z POPLASTOVANÉHO PLECHU, BARVA TMAVĚ SEDA

POHLED JIHOZÁPADNÍ

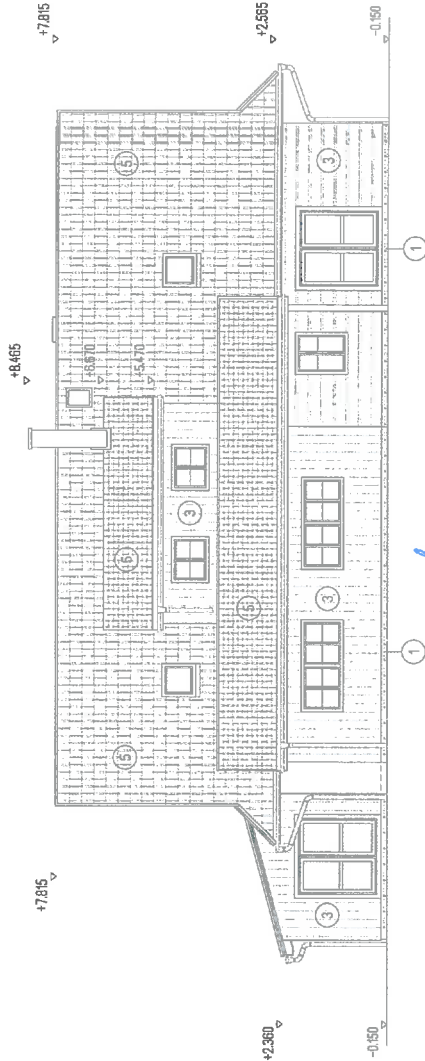

POHLED SEVEROZÁPADNÍ

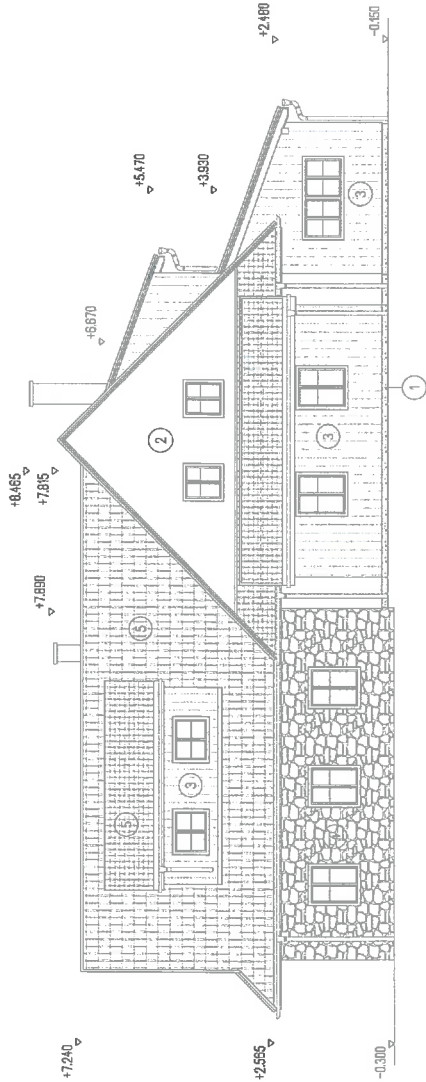

Agentura ochrany přírody a krajiny ČR
regionální pracoviště Vysočina
Město Havlíčkův Brod
Husova 2115
580 02, Havlíčkův Brod 2
X


SO-02

Kreslil:	Frontásek SKALA	Stupň:	DUR-DSP
Zpracoval:	Ing. Martin NOVÁK	Zak. č.:	06-2024
Zadavatel:	Ing. Martin NOVÁK	Arch. č.:	12/2024
Hlavní projektant:	Ing. Martin NOVÁK	Datum:	30.11
Krojo: PARDUBICKÝ	Povk. úrad HLINSKÓ	Formát:	100
Investor:	RODINNÝ DŮM NA POZEMCÍCH č. parc. st. 45 a 94/1, k.ú. ČACHNOV	Měř. 1:100	Čís. pŕl. výkresu
Arch.:	SO-02 RODINNÝ DŮM, VEDLEJŠÍ STAVBA	Koty. M	D.2.1.12
Objekt:	ARCHITEKTONICKO STAVEBNÍ ŘEŠENÍ		
Úsloh:	POHLEDY		


LEGENDA:

- 1. SOKL ZDEŇ KAMENNÝ
- 2. FASÁDA - VNEJŠÍ STUKOVÁ OMÍTKA, BARVA BÍLÁ
- 3. DŘEVĚNÉ KONSTRUKCE KROUVENÍ, OPLÁSTĚNÍ, PODBITÍ, OSTATNÍ POHLEDNÉ PRVKY S OCHRANNÝMI MATERIÁLY LAZUROVACÍMI LAKY, BARVA TMAVÉ HEDVÍ
- 4. STÁVAJÍCÍ REZNE KAMENNÉ ZDVO (OCISTĚNÍ, ÚPRAVA SPÁR)
- 5. STŘEŠNÍ KRYTINA BRANČAL TEGALIT (REVÍVA), BRDLICOVÉ ČERNÁ
- 6. VÝPLNĚ OTVORŮ - OKNA A DVEŘE DŘEVĚNÉ (EUROPROFIL) S OCHRANNÝMI MATERIÁLY LAZUROVACÍMI LAKY, BARVA ZELENÁ
- 7. KLEPÍRSKÉ PRVKY Z POPLASTOVANÉHO RECHU, BARVA TMAVÉ SEDA

POHLED SEVEROVÝCHODNÍ

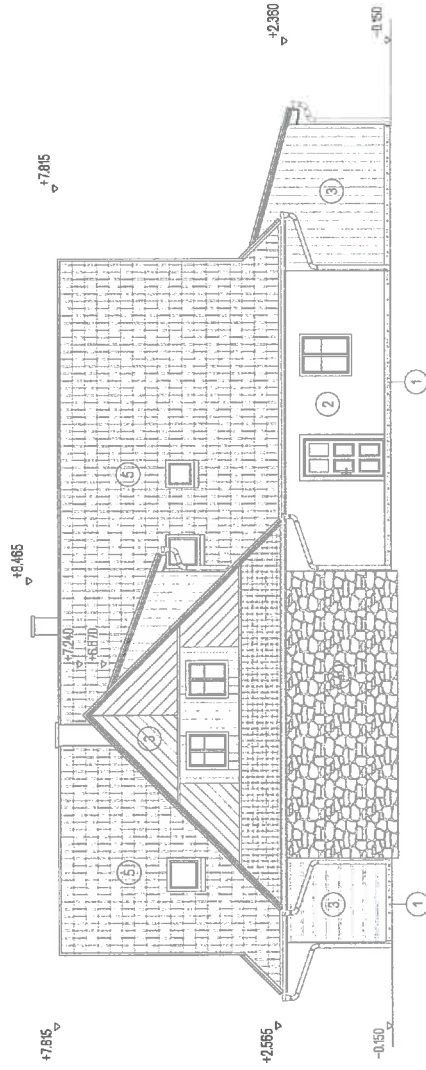

POHLED JIHOVÝCHODNÍ

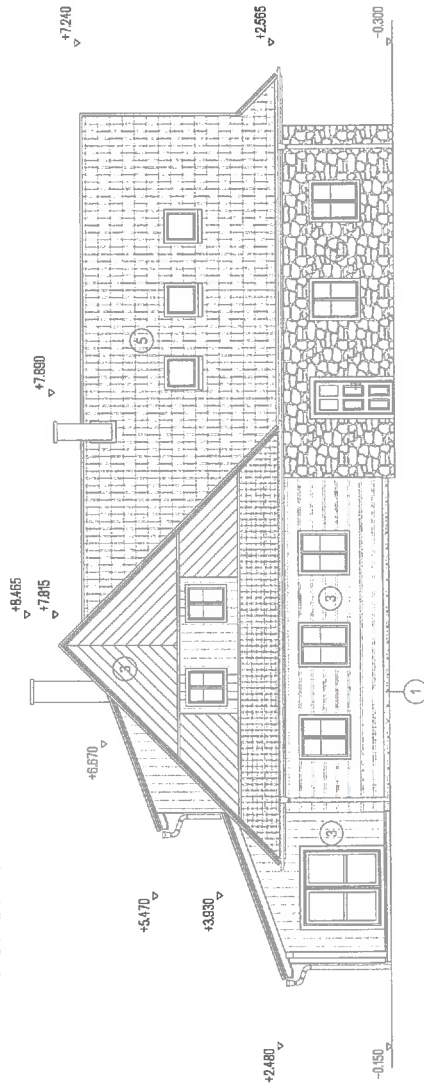


Agentura ochrany přírody a krajiny ČR
regionální pracoviště Vysočina ③
sídlo Havlíčkův Brod
Husova 2115
580 02, Havlíčkův Brod 2


SO-02

Kreslí:	František SKALA	Stupeň:	DUR-HSP
Zpracoval:	Ing. Martin NOVÁK	Arch. č.:	06-2024
Zodp. projektant:	Ing. Martin NOVÁK	Datum:	12/2024
Kuřatel projektant:	Ing. Martin NOVÁK	Formát:	3x44
Kraj: PARDUBICKÝ	Povr. chr.: HLINSKO	Měř.:	1:100
Investor:	MICHA KULHAVÝ, KROUHA 415, 538 43 KROUHA	Kol.:	M
Alce:	RODINNÝ DŮM NA POZEMCÍCH č. parc. st. 45 a 94/1, k.ú. ČACHNOV		
Objekt:	SO-02 RODINNÝ DŮM, VEDELEJŠÍ STAVBA		
Obch.:	ARCHITEKTONICKO STAVEBNÍ ŘEŠENÍ		
	POHLEDY		
			D.2.1.11

POHLED JIHOVÝCHODNÍ

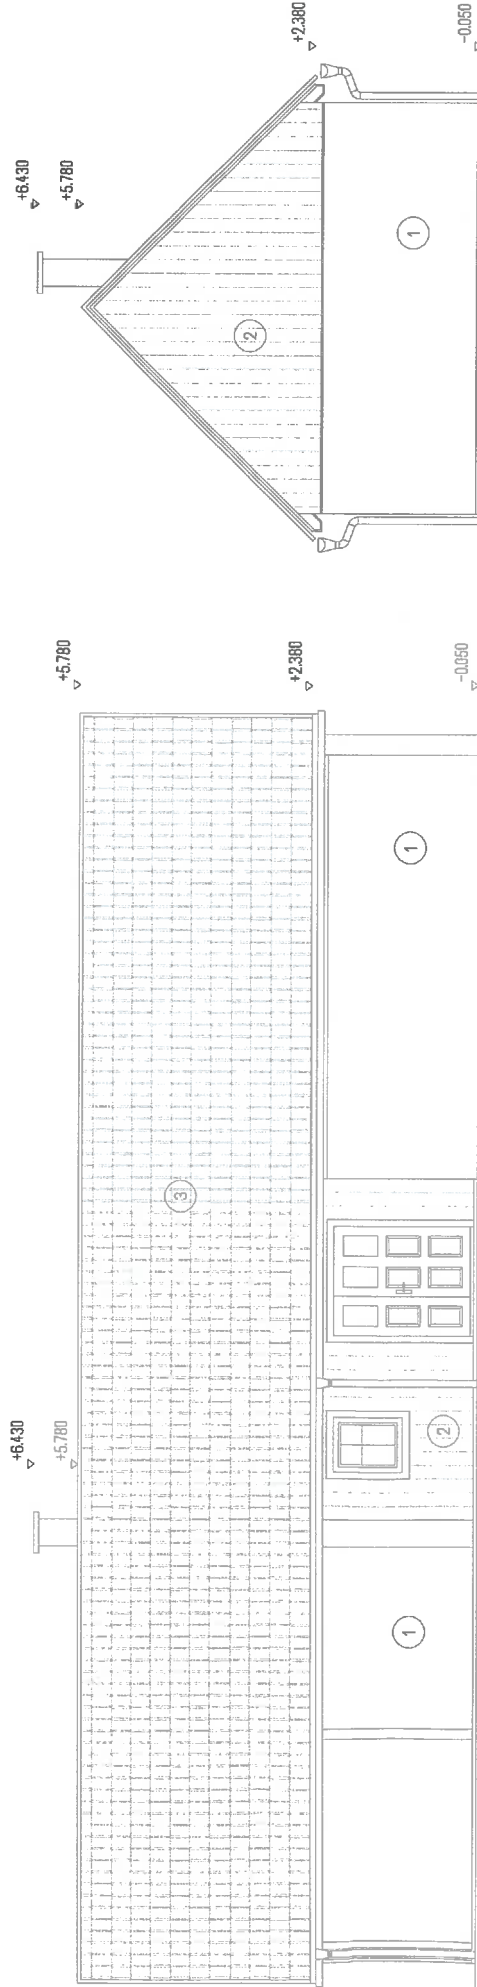

POHLED SEVEROVÝCHODNÍ

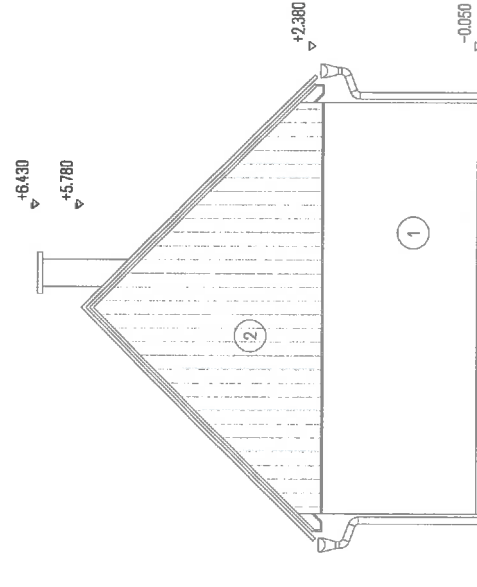

LEGENDA:

- ① FASÁDA - VNEJŠÍ ŠTUKOVÁ OMÍTKA, BARVA BÍLÁ
- ② DŘEVĚNÉ KONSTRUKCE (ROUBENÍ, OPLÁSTĚNÍ, PODBITÍ, OSTATNÍ POHLEDOVÉ PRVKY) S OCHRANNÝM NÁTĚREM LAZUROVACÍM LAKEM, BARVA TMAVĚ HNĚDÁ
- ③ STŘEŠNÍ KRYTINA BRAMAC TEGALIT (REVÍVA), BRDLICOVĚ ČERNÁ

Agentura ochrány přírody a krajiny ČR


regionální pracoviště Vysočina

sídlo Havlíčkův Brod

Husova 2115, Havlíčkův Brod 2

580 02, Havlíčkův Brod 2

POHLED JIHOZÁPADNÍ

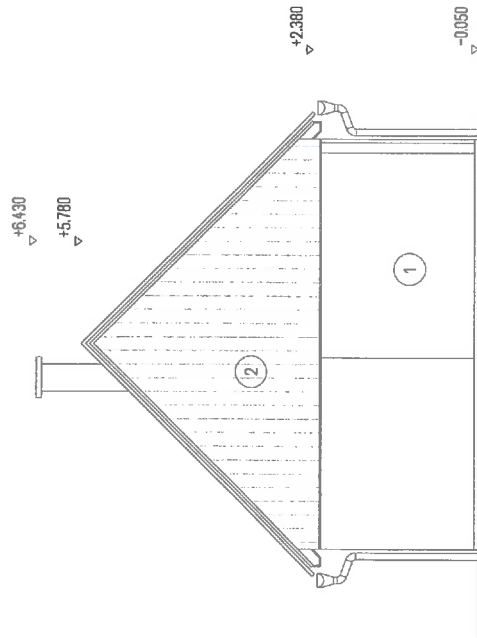

SO-02

Krealiz:	Frontéek SKÁLA	
Zpracoval:	Ing. Martin NOVÁK	
Zadp. projektant:	Ing. Martin NOVÁK	
Hlavní projektant:	Ing. Martin NOVÁK	
Kraj: PARDUBICKÝ	Povář. úrad: HLINSKO	Obec: ČACHNOV
Investor: MICHAL KULHAVÝ, KROUNA 415, 539 43 KROUNA		
Stupně:	DUR+OSP	
Zak. č.:	06-2024	
Arch. č.:		
Datum:	12/2024	
Formát:	2x44	
Měk.:	1/75	Čís. příl. výkresu
Kódy: M		D.2.1.18