


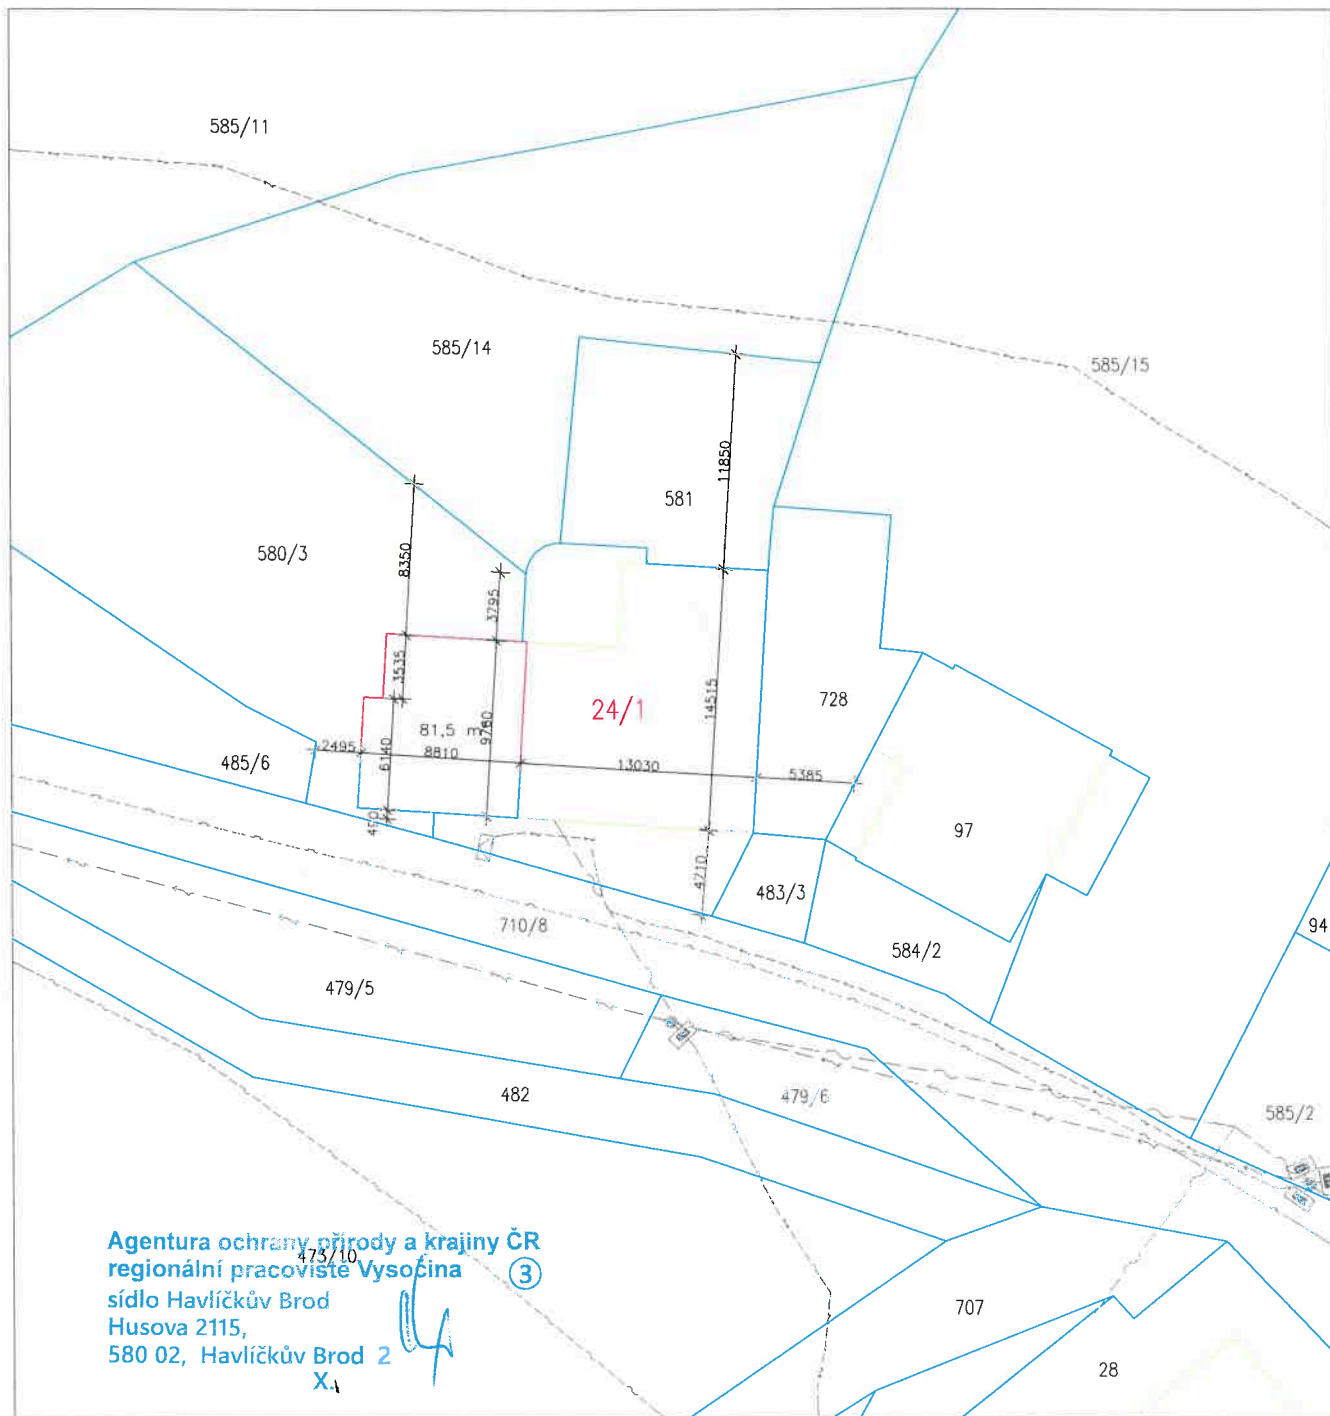


LEGENDA ŠRAFOVÁNÍ




LEGENDA BAREV



LEGENDA STÁVAJÍCÍCH SÍTÍ

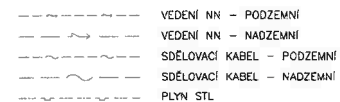

NEDOPRAVY PROJEKTANT Ing. Jan ČERVINKA		Ing. Jan ČERVINKA OS. PRÁVNÍK - OS. PRÁVNÍK OS. PRÁVNÍK - OS. PRÁVNÍK	
VYPRACOVANÍ Ing. arch. Eliška Ondráková		OS. PRÁVNÍK - OS. PRÁVNÍK OS. PRÁVNÍK - OS. PRÁVNÍK	
INVESTOR Lucie a Štěpán Chodilovi, Batiny 29, 592 03 Svatá			
MÍSTO STAVBY K.G. Batiny, p.č. 24/1			
AKCE STAVEBNÍ ÚPRAVY RD NA P.Č. 24/1 BLATINY	FORMÁT A2	DATUM 3/2025	STUPEŇ OSR
OBAR KOORDINAČNÍ SITUACE	MĚŘITVO 1:200	ČÍSLO VÝKRESU C.3	ČÍSLO VÝKRESU C.3
C. SITUAČNÍ VÝKRESY			

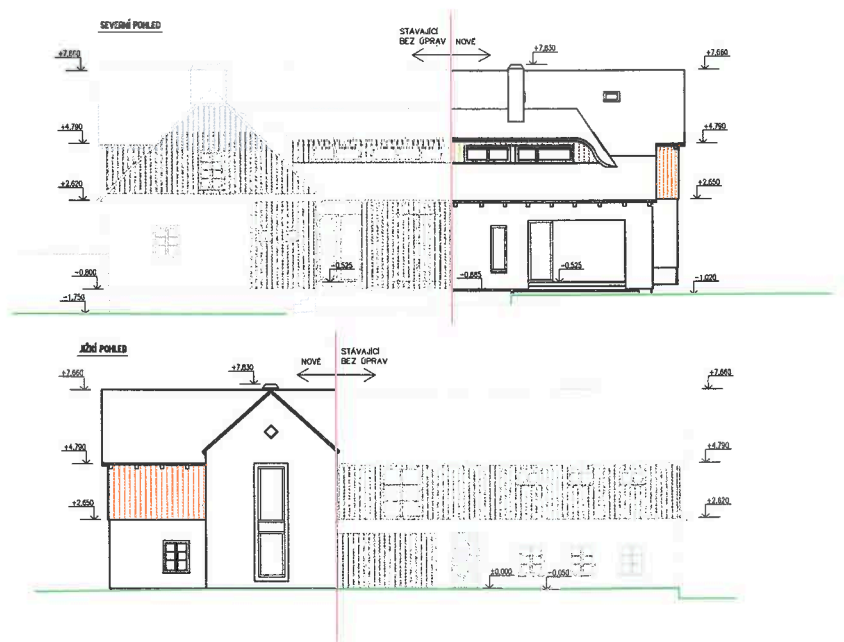

PROJEKTOVATEL: Ing. Jan ČERVINKA VERMAKOVSKÝ: Ing. arch. Ondřej Ondřík INVESTOR: Lucie a Štěpán Chodilovi, Blatiny 20, 592 03 Svitava MÍSTO STAVBY: K.G. Blatiny, p.č. 24/1		STAVBA: STAVEBNÍ ÚPRAVY RD NA P.Č. 24/1 BLATINY D.1.1 ARCHITECTONICKO-STAVEBNÍ ŘEŠENÍ	
PROJEKT:	POHLEDY:	STUPEN:	A3+
DATA:	3/2025	STUPEN:	DSR
ČÍSLO KRESKY:	MĚŘITVO:	ČÍSLO VÝKRESU:	D.1.1.14
	1:100		

Agentura ochrany přírody a krajiny ČR
 regionální pracoviště Vysočina ③
 sídlo Havlíčkův Brod
 Husova 2115,
 580 02, Havlíčkův Brod 2
 X.