




PROJEKTANT :	ING. ZDENĚK FRAJ	ING. ZDENĚK FRAJ AUTORIZOVANÝ PŘÍJEMNÝ PRŮVODNÍK STAVBY PROJEKČNÍ ČINNOSTI VE VÝSTAVĚ VELKÁ ULI. 162 111 VELKÁ LOREŠICE MOBIL: 6035214130
STAVEBNÍK :	LEOŠ VAŠEK	
MÍSTO :	Č.P. 357, 591 01 HAMRY NAD SÁZAVOU	
STAVEBNÍ ÚŘAD :	HAMRY NAD SÁZAVOU	
AKCE :	ZDAR NAD SÁZAVOU	
PŘÍSTAVBA SE ZMĚNOU V UŽÍVÁNÍ STAVBY ZEMĚDĚLSKÁ STAVBA > TRuhlÁRSKÁ DÍLNA OBSAH : KOORDINAČNÍ SITUACNÍ VÝKRES		FORMÁT : A2 DATUM : 12/24 MĚR. : 1:500 ÚČEL : DSP Z. Č. : 16/24 Č. V. : 4.

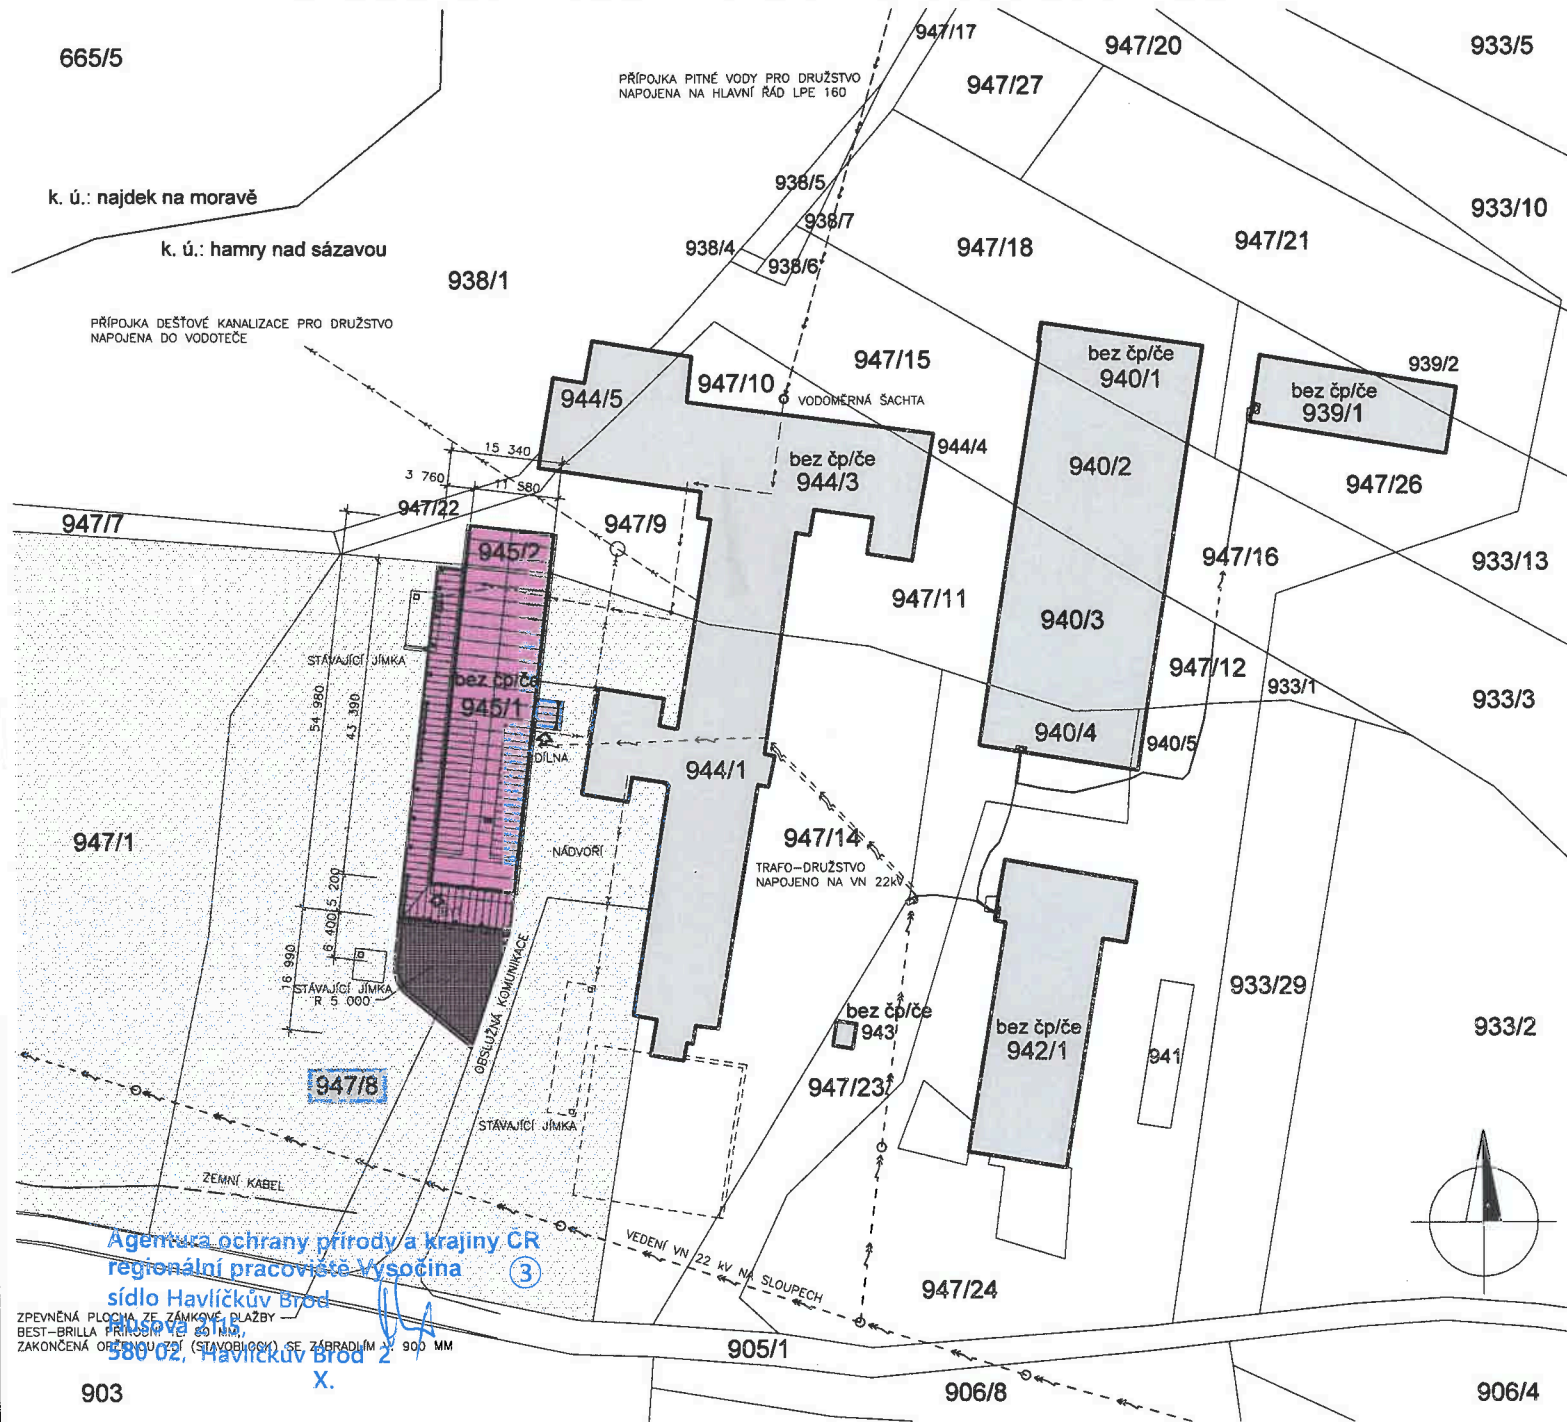


POHLED VÝCHODNÍ 1:100

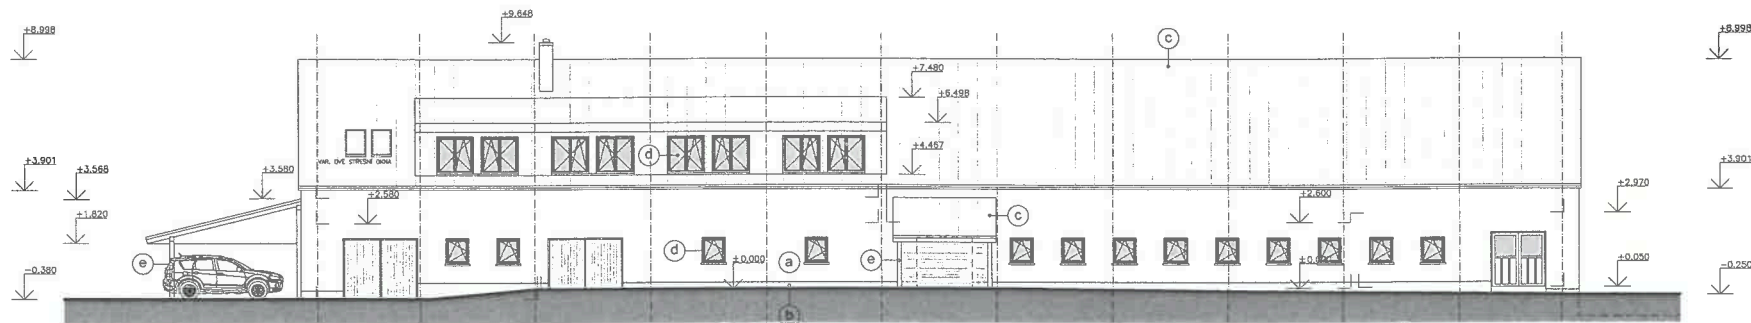


POHLED ZÁPADNÍ 1:100

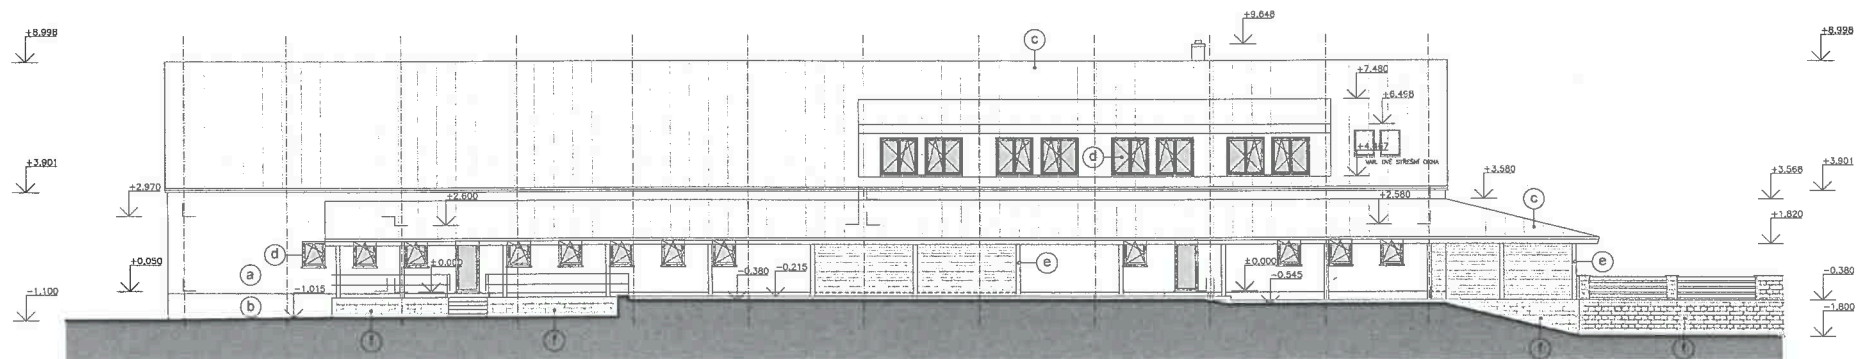

POHLED JIŽNÍ 1:100

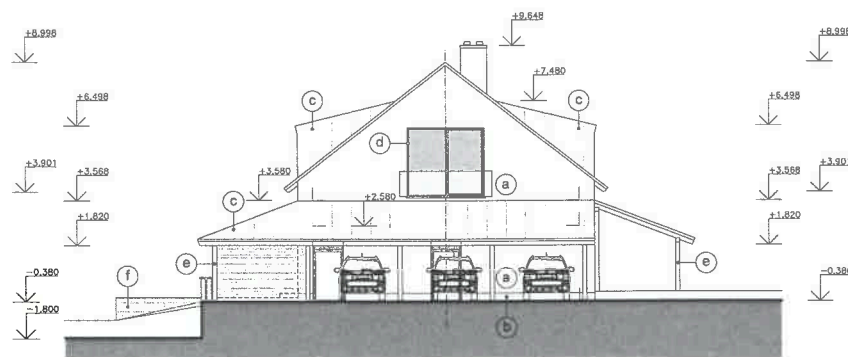

POHLED SEVERNÍ 1:100

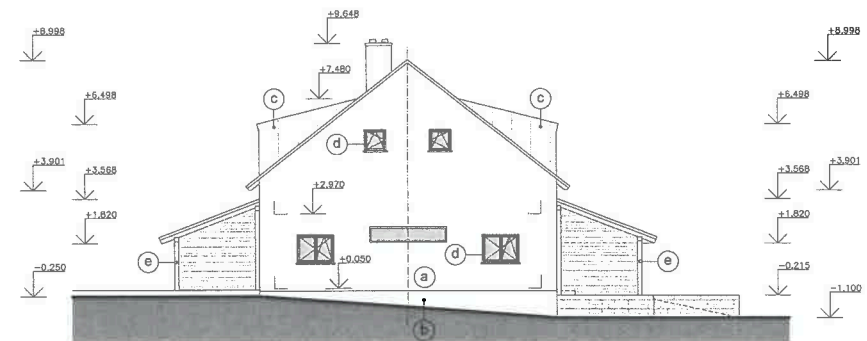

Agentura ochrany přírody a krajiny ČR
regionální pracoviště Vysočina
sídlo Havlíčkův Brod
Husova 2115,
580 02, Havlíčkův Brod 2
X.

LEGENDA ÚPRAV POVRCHŮ :

- (a) - FASÁDA-OMÍTKA BAUMIT NANOPORTOP K1,5 ŠKRABANÁ STRUKTURA - ODSTÍN BÍLÝ 0019
- (b) - SOKL-OMÍTKA BAUMIT NOSAKTOP M 330 - ODSTÍN ŠEDÝ
- (c) - STŘEŠNÍ KRYTINA PLECHOVÁ HLADKÁ OCELOVÝ COMAX FALC PES HD TEXT "MAT" STUCCO SE STOJATOU DŘÁŽKOU - TMAVÉ ŠEDÝ 7016
- (d) - PĚŠŮVY VÝPLNĚ OTVORŮ - ODSTÍN DUB
- (e) - DŘEVĚNÉ KONSTRUKCE, NÁTĚR HERBOL - ODSTÍN DUB
- (f) - OPĚRNÉ ZDI (BEST, STAVOBLOCK) - ODSTÍN PŘÍRODNÍ ŠEDÝ

POZNÁMKA :

1. ODSTÍN BAUMIT GRANDPOR OMÍTKY ODSOUHLASIT S INVESTOREM PŘED PROVEDENÍM.
2. ODSTÍN VÝPLNĚ OTVORŮ A NÁTĚRŮ ŘÍMS JE NUTNÉ SLADIT.
3. OKAPOVÝ SYSTÉM Z DŮVODU PŘEHLEDNOSTI NEJÍ VYKRESLEN.

PODKAPNÝ SYSTÉM ZAMÍŠLEJ ROBUST FEZN 330(100) V ODSTÍNU 7016 TMAVÉ ŠEDÝ.

± 0,000 = 100,000 M.N.M. VÝŠKOVÝ SYSTÉM MÍSTNÍ

PROJEKTANT :	ING. ZDENĚK FRAJ	ING. ZDENĚK FRAJ
STAVBA :	LEOŠ VÁŠEK	ALTERNATIVNÍ NÁVRHY PRO POTŘEBY STAVBY
MÍSTO :	Č.P. 357, 581 01 HAMRY NAD SÁZAVOU	PROJEKTOVÁNÍ EKSPERT VYKRESLOVÁNÍ
STAVBA :	HAMRY NAD SÁZAVOU	ANOTACE NA RÁMCI 11 - KRAJ VYKRESLOVÁNÍ
AKCE :	PŘÍSTAVBA SE ZVÝŠENÍM VÝŠKOVÉ STRATY	NOVÉ - 00001106
ZEMĚLÉSKÁ STAVBA :	TRUHLÁŘSKÁ DÍLNA	FORMÁT : A3
POHLEDY :	POHLEDY /NAVRŽENÝ STAV/	LOŽ. : 02P
ŠKALA :	1:50	STAVBA : 13/24
		Z. Č. : 18/24
		Č. V. : 14.