



POHLEDY

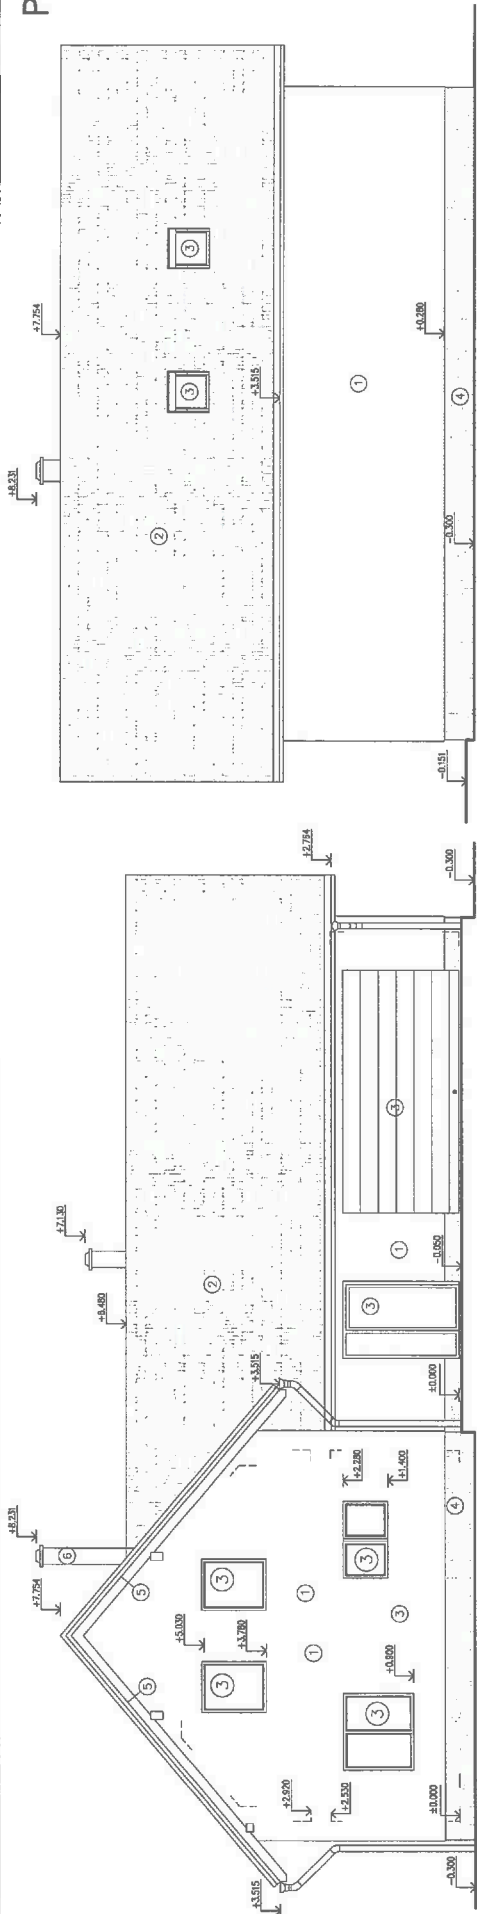


POHLED ZÁPADNÍ

POHLED SEVERNÍ

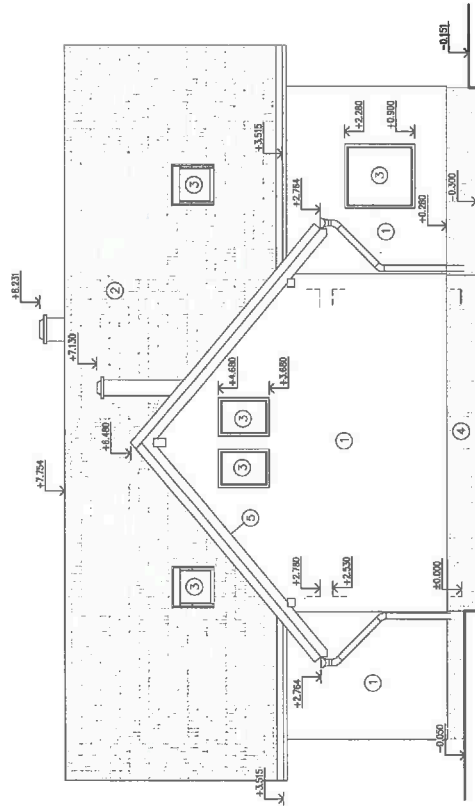

POHLED JIŽNÍ

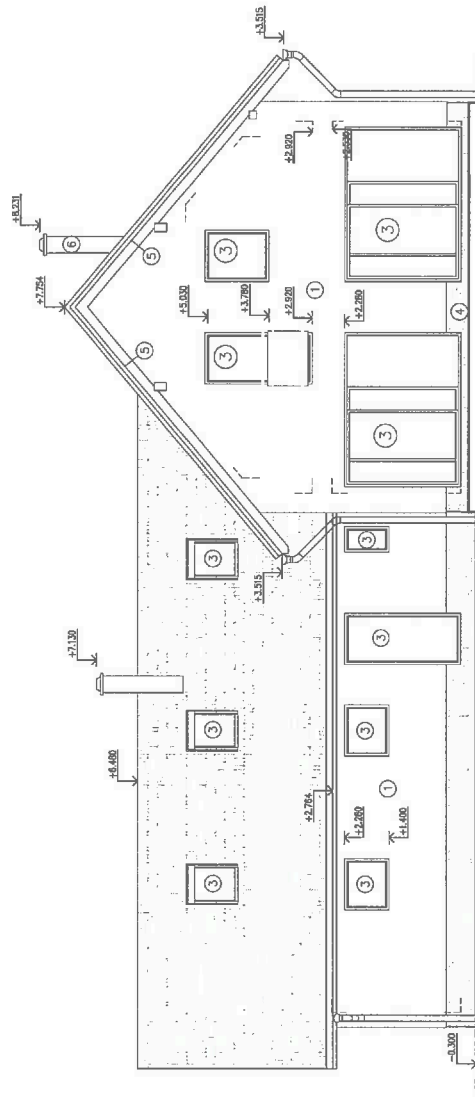

POHLED VÝCHODNÍ

1.NP RD = 644,70 m n.m. BpV / SOUŘADNICOVÝ SYSTÉM S-JTSK

Výpracoval:		Zodp. proj.	ING. JAROSLAV ROUŠ	
ING. JAROSLAV ROUŠ		Ing. Jaroslav Rouš		
Kraj: Vysočina		Ing. Jaroslav Rouš		
Stavba:		OÚ (Město): HERÁLEC POD ŽÁKOVU HOROU		
Město stavby:		HERÁLEC 128 592 01 A MICHAELA POKORNÁ, VEPŘOVÁ 119, 592 11		
Akce:		K.Ú.: ČESKÝ HERÁLEC p.č.: 271/50		
Č. zakázky:		P/024/2024		
Datum:		06/2024		
Stupet:		Dp		Paré č:
Formát:		24:4		
Měřítko:		1:100		
Číslo výkresu:		06		
Obsch:		POHLEDY		
Část profes:		D.1.1 ARCHITEKTONICKO STAVEBNÍ ŘEŠENÍ		

Agentura ochrany přírody a krajiny ČR
regionální pracoviště Vysočina
sídlo Havlíčkův Brod
Husova 7119
580 02, Havlíčkův Brod 2 X.

LEGENDA VNĚJŠÍCH MATERIÁLŮ

- 1 VENKOVNÍ OMÍTKA ZATÍRANÁ - MINERÁLNÍ ŽENO 1,5 mm, BARVA BÍLÁ (SVĚTLÉ PŘÍRODNÍ ODSŮN)
- 2 KERAMICKÉ STŘEŠNÍ TAŠKY TONDACH - BARVA ČERVENOHNĚDÁ
- 3 OKNA A DVEŘE - PLASTOVÁ, EV. DŘEVĚNÉ EURO PROFILY, ODSŮN STŘEDNĚ HNĚDÁ
- 4 SOKL - MOZAICOVÁ OMÍTKA NA ZATEPLOVACÍM SYSTÉMU
- 5 PODBITÍ OKAPŮ A ŠTÍTOVÝCH ŘÍMS PALUBKAMI NAD KROKVEMI - ODSŮN HNĚDÝ
- 6 PREFABRIKOVANÝ KOMÍN SCHIEDEL
- 7 SEKČNÍ GARÁŽOVÁ VRATA

SO.01 – NOVOSTAVBA RODINNÉHO DOMU, ZASTAVĚNÁ PLOCHA 158,54 m²

NOVÉ ZPEVNĚNÉ PLOCHY – BETONOVÁ ZÁMKOVÁ DLAŽBA
PRŮJEZDOVÁ CESTA, CHODNÍČEK – 44,47 m²

NOVÝ PLOT Z ČELNI STRANY, SLOUPKY Z VIBROLODOVÝCH
TVAROV, CELKOVÁ VÝŠKA PLOTU V=1300 mm

NOVÝ PLOT, POPLASTI, SLOUPKY PO 3,0 m, POPLASTOVANÉ
DŘEVĚNÉ PLETIVO, V=1500 mm

ÚSTUP DO OBJEKTU/NEZD NA PARCELU

HRANICE PARCEL DLE KN

PLÁNOVÁNÉ KOMUNIKACE

POŽÁRNĚ NEBEZPEČNÝ PROSTOR

—	PLÁNOVANÁ TRASA VODOVODU PŘED REALIZACÍ	— OBEC
↔	PLÁNOVANÁ TRASA SPÍŠKOVÉ KANALIZACE PŘED REALIZACÍ	— OBEC
—	PLÁNOVANÁ TRASA DEŠŤOVÉ KANALIZACE PŘED REALIZACÍ	— OBEC
—	PLÁNOVANÁ TRASA PLYNOVODU PŘED REALIZACÍ	— GASNĚT
—	PLÁNOVANÁ TRASA VEDENÍ NN PŘED REALIZACÍ	— EG.D
—	PLÁNOVANÁ TRASA SÍTI PŘED REALIZACÍ	—
—	PLÁNOVANÁ TRASA SVĚLOVEMŮCH SÍTÍ PŘED REALIZACÍ	—
—	PLÁNOVANÁ TRASA VÝEHNĚHO OSVĚTLENÍ PŘED REALIZACÍ	— OBEC

	NOVÁ PŘÍPOJKA SPÁŠKOVÉ KANALIZACE PVC DN 150 mm
	STAVAJÍCÍ PŘÍPOJKA SPÁŠKOVÉ KANALIZACE KAMENNÁ DN 150 mm
	NOVÁ PŘÍPOJKA VODY PE 100 SDR 11 PN16 432x3,0 mm
	STAVAJÍCÍ PŘÍPOJKA VODY PE 100 SDR 11 PN16 432x3,0 mm
	NOVÉ VNITŘNÍ ROZVODY NN ČTKY ŠX-01+CKY J1-1,5
	NOVÉ VNITŘNÍ ROZVODY DEŠŤOVÉ KANALIZACE PVC DN 150 mm

PŘED ZAPOČETÍM VÝKOPOVÝCH PRACÍ JE NUTNO VYTÝČIT VEŠKERÉ POZEVNÍ SÍŤE. SÍŤE NEMÍ MOŽNO ODMEŘOVAT ZE SITUACE, NEBOŽ BYLY DO TOHOTO VÝKRESU ZANESENY POUZE INFORMATIVNĚ.



Husova 2115
580 02, Havlíčkův Brod 2 X.

1.NP RD = $\pm 0,000 = 644,70$ m n.m. Bpv / SOUŘADNICOVÝ SYSTÉM S-JSK

Výrobcová:	Zodp. píš.
ING. JAROSLAV ROUŠ	ING. JAROSLAV ROUŠ
	tel: 777 640 723
Kraj: VYSOKÁ	Où jsme.J.: HERÁLEC POD ŽAKOVOU HOROU
Stavběte:	
IVO MATEMYER, HERÁLEC 128, 592 01 A MICHAELA POKORNÁ, VEŘOVÁ 119, 592 11	
Město stavby:	K.Ú.: ČESKÝ HERÁLEC p.č.: 271/50
Aleka:	
NOVOSTAVBA RD V HERÁLCI	
KOORDINAČNÍ SITUACE - SOUHLAS OBCE	
C. SITUAČNÍ VÝKRES	
Obraz:	
Cosť profesie:	

SOUHLASÍME SE STAVBOU

datum: **Zdeněk**
Digitálně podepsal
Zdeněk Gregor

Gregor