




KOORDINACNÍ SITUACNÍ VÝKRES :

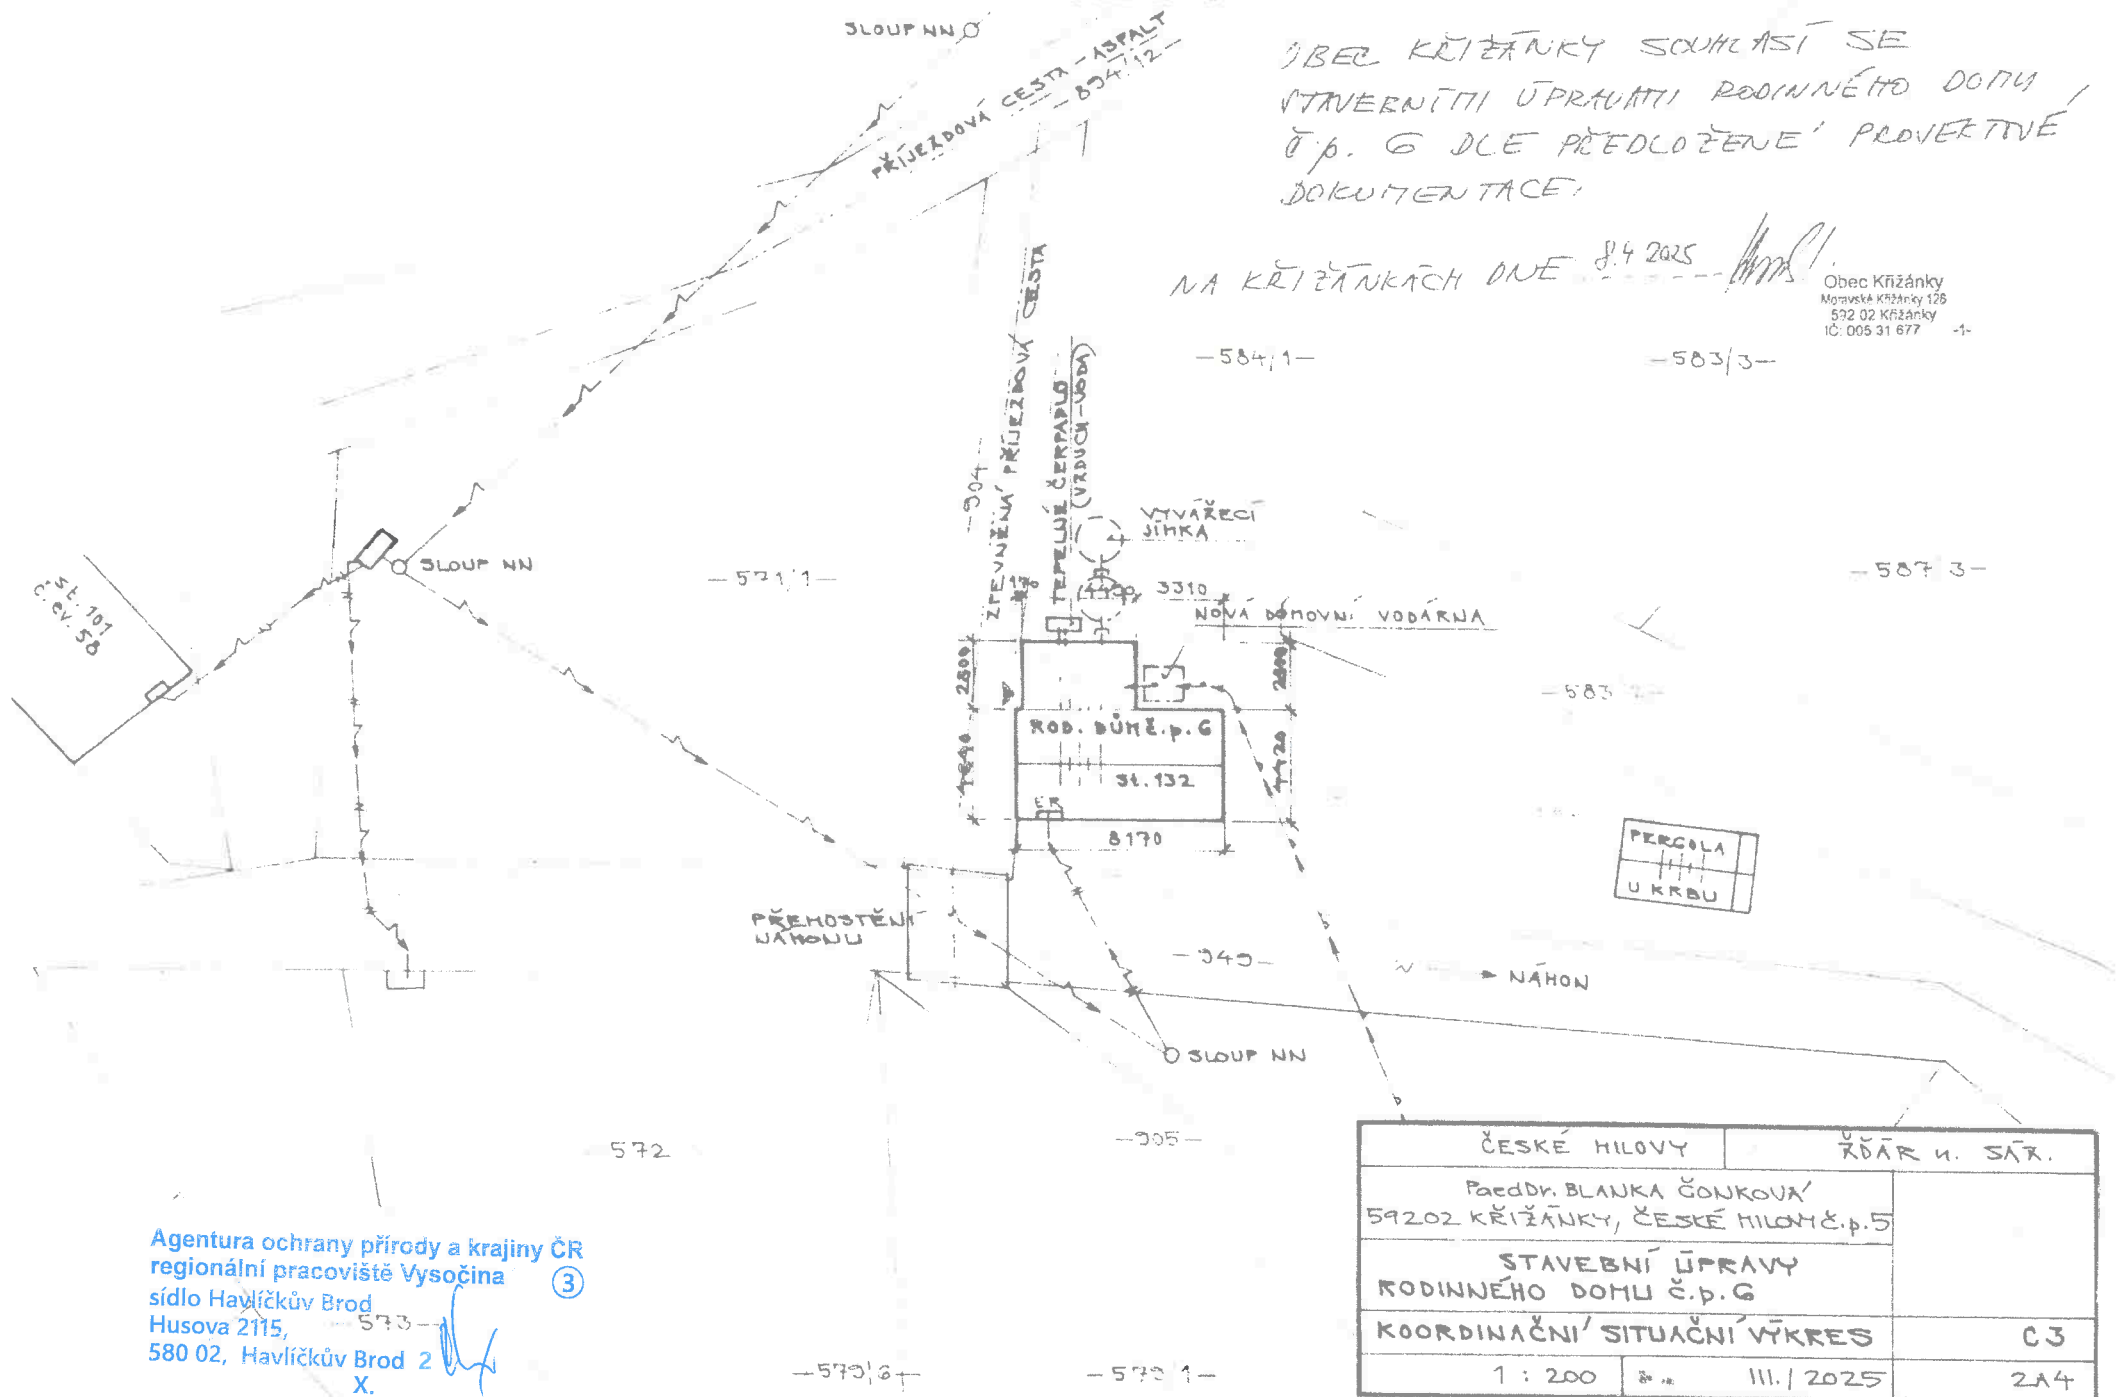

Agentura ochrany přírody a krajiny ČR
regionální pracoviště Vysočina ③
sídlo Havlíčkův Brod
Husova 2115,
580 02, Havlíčkův Brod 2
X.

POHLED JIHOZÁPADNÍ :

POHLED SEVEROVÝCHODNÍ :

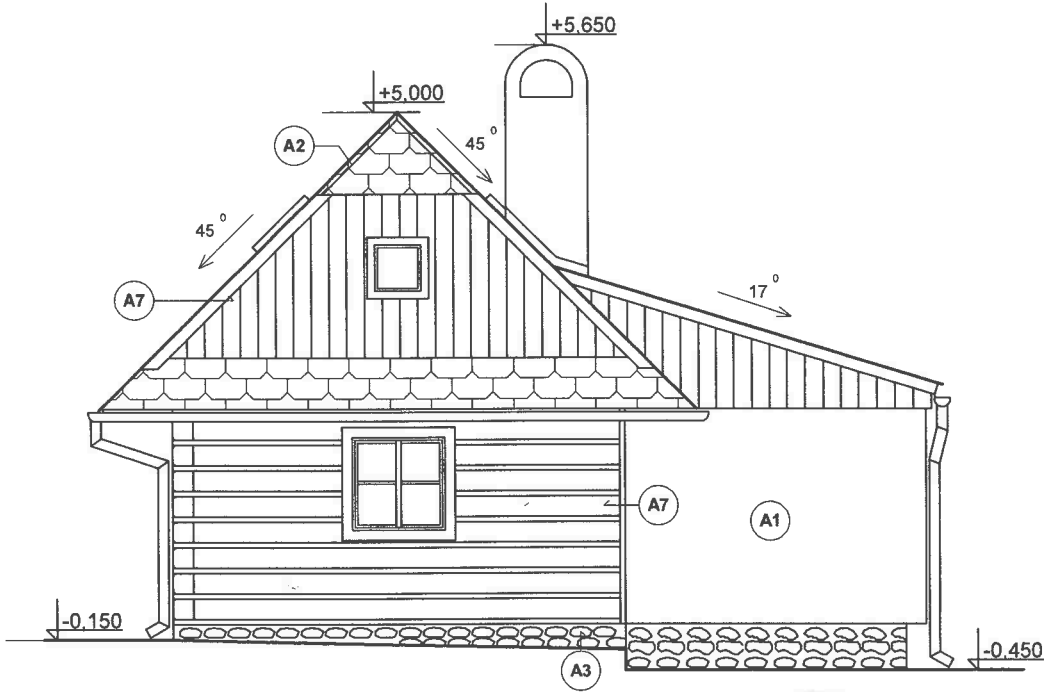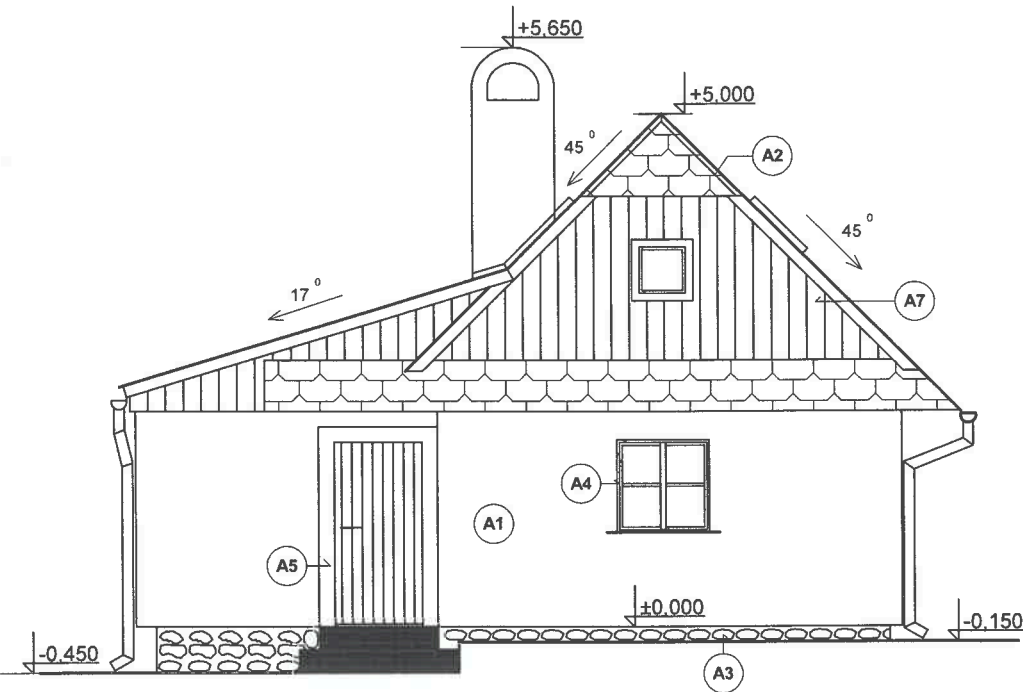

- A1 VÁPENOCEMENTOVÁ OMÍTKA HLADKÁ - BAREVNÝ ODSÍNÍ BÍLÁ
- A2 STŘEŠNÍ KRYTINA - PLASTOVÝ ŠINDEL - BAREVNÝ ODSÍNÍ ČERNÝ
- A3 SOKL - KAMEN
- A4 NOVÁ DŘEVĚNÁ ŠPALETOVÁ OKNA, DVOUKŘÍDLOVÉ A JEDNOKŘÍDLOVÉ VENKOVNÍ KŘÍDLA IZOLAČNÍ DVOJSKLO, VNITŘNÍ KŘÍDLA JEDNOSKLO
- A5 DŘEVĚNÉ VCHODOVÉ DVEŘE PLNÉ
- A6 DŘEVĚNÉ STŘEŠNÍ OKNO VELUX
- A7 DŘEVĚNÉ PRVKY - LUXOL (HNĚDÁ / PALISANDR)


Agentura ochrany přírody a krajiny ČR
regionální pracoviště Vysočina
sídlo Havlíčkův Brod
Husova 2115,
580 02, Havlíčkův Brod
X.

Ing.
Martin
Skřivan




Kat.území:	České Milovy	Okres:	Žďár nad Sázavou
Investor:	PaedDr. Blanka Čonková České Milovy 5 592 02 Křižánky	Vypracoval:	Ing. Martin Skřivan Plevova 78 592 02 SVRATKA Tel. 736 784 284 IČ: 15261000
Název akce:	STAVEBNÍ ÚPRAVY RODINNÉHO DOMU č.p.6	Číslo výkresu:	10
Název výkresu:	POHLED JIHOZÁPADNÍ, POHLED SEVEROVÝCHODNÍ	Měřítko:	1:50
Datum:	III./2025	Formát:	2A4

POHLED JIHOVÝCHODNÍ :

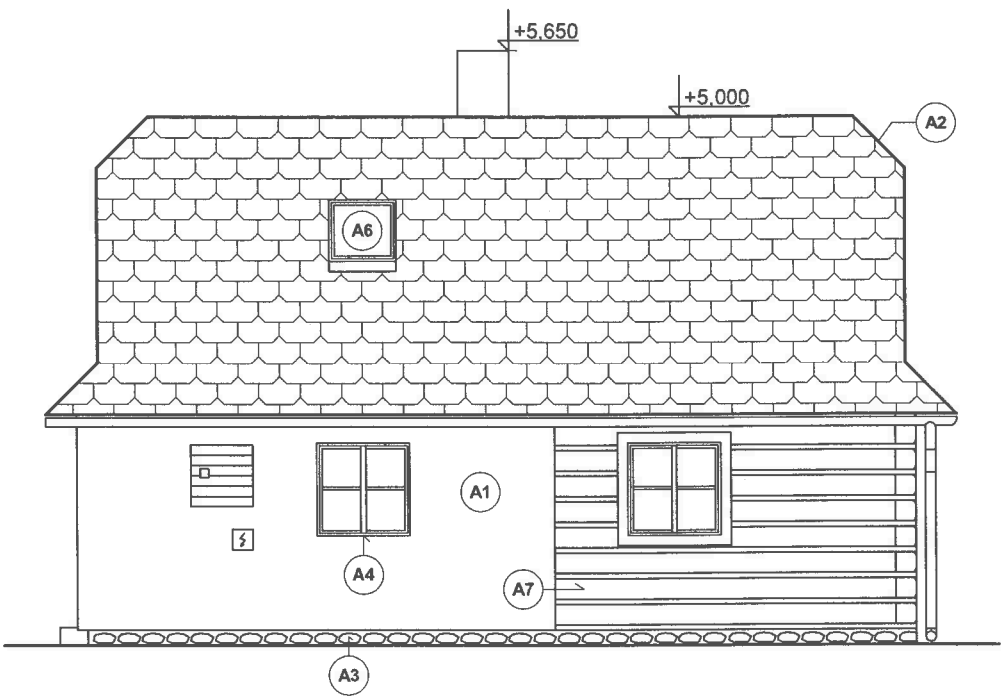

POHLED SEVEROZÁPADNÍ :

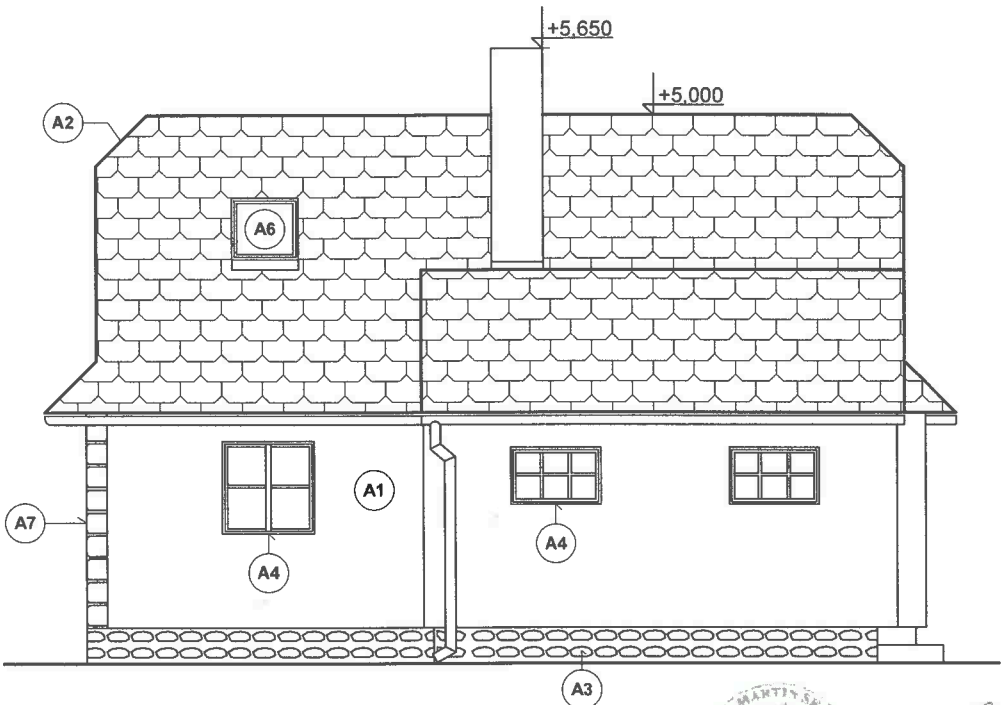

- A1 VÁPENOCEMENTOVÁ OMÍTKA HLADKÁ - BAREVNÝ ODTÍN BÍLÁ
- A2 STŘEŠNÍ KRYTINA - PLASTOVÝ ŠINDEL - BAREVNÝ ODTÍN ČERNÝ
- A3 SOKL - KAMEN
- A4 NOVÁ DŘEVĚNÁ ŠPALETOVÁ OKNA, DVOUKŘÍDLOVÉ A JEDNOKŘÍDLOVÉ VENKOVNÍ KŘÍDLA IZOLAČNÍ DVOJSKLO, VNITŘNÍ KŘÍDLA JEDNOSKLO
- A5 DŘEVĚNÉ VCHODOVÉ DVEŘE PLNÉ
- A6 DŘEVĚNÉ STŘEŠNÍ OKNO VELUX
- A7 DŘEVĚNÉ PRVKY - LUXOL (HNĚDÁ / PALISANDR)

Agentura ochrany přírody a krajiny ČR
regionální pracoviště Vysočina
sídlo Havlíčkův Brod
Husova 2115,
580 02, Havlíčkův Brod
X.

Ing.
Martin
Skřivan



Kat.území: České Milovy		Okres: Žďár nad Sázavou	
Investor: PaedDr. Blanka Čonková České Milovy 5 592 02 Křižánky		Vypracoval: Ing. Martin Skřivan Plevova 78 592 02 SVRATKA Tel. 736 784 284 IČ: 15261000	
Název akce: STAVEBNÍ ÚPRAVY RODINNÉHO DOMU č.p.6		Číslo výkresu: 11	
Název výkresu: POHLED JIHOVÝCHODNÍ, POHLED SEVEROZÁPADNÍ		Formát: 2A4	
Měřítko: 1:50	Datum: III./2025		