


	Ing. David Veselý stavební projekty Jedlův		Podpis
	Zastupitel projektant Mgr. Jan Vrátný	Ing. František Kubera Ing. David Veselý 724 789 943	
Investor Petr Novák a Monika Nováková, Hegerova 1148, 572 01 Polná			
Akce NOVOSTAVBA RODINNÉHO DOMU Svatouch, parc.č. 1736/2, 1735/1			
Číslo C - STUJACÍ VÝKRESY			DSP Zakázka číslo Datum II - 2015 Měřítko 1:200 Číslo přílohy C.3
Příloha			

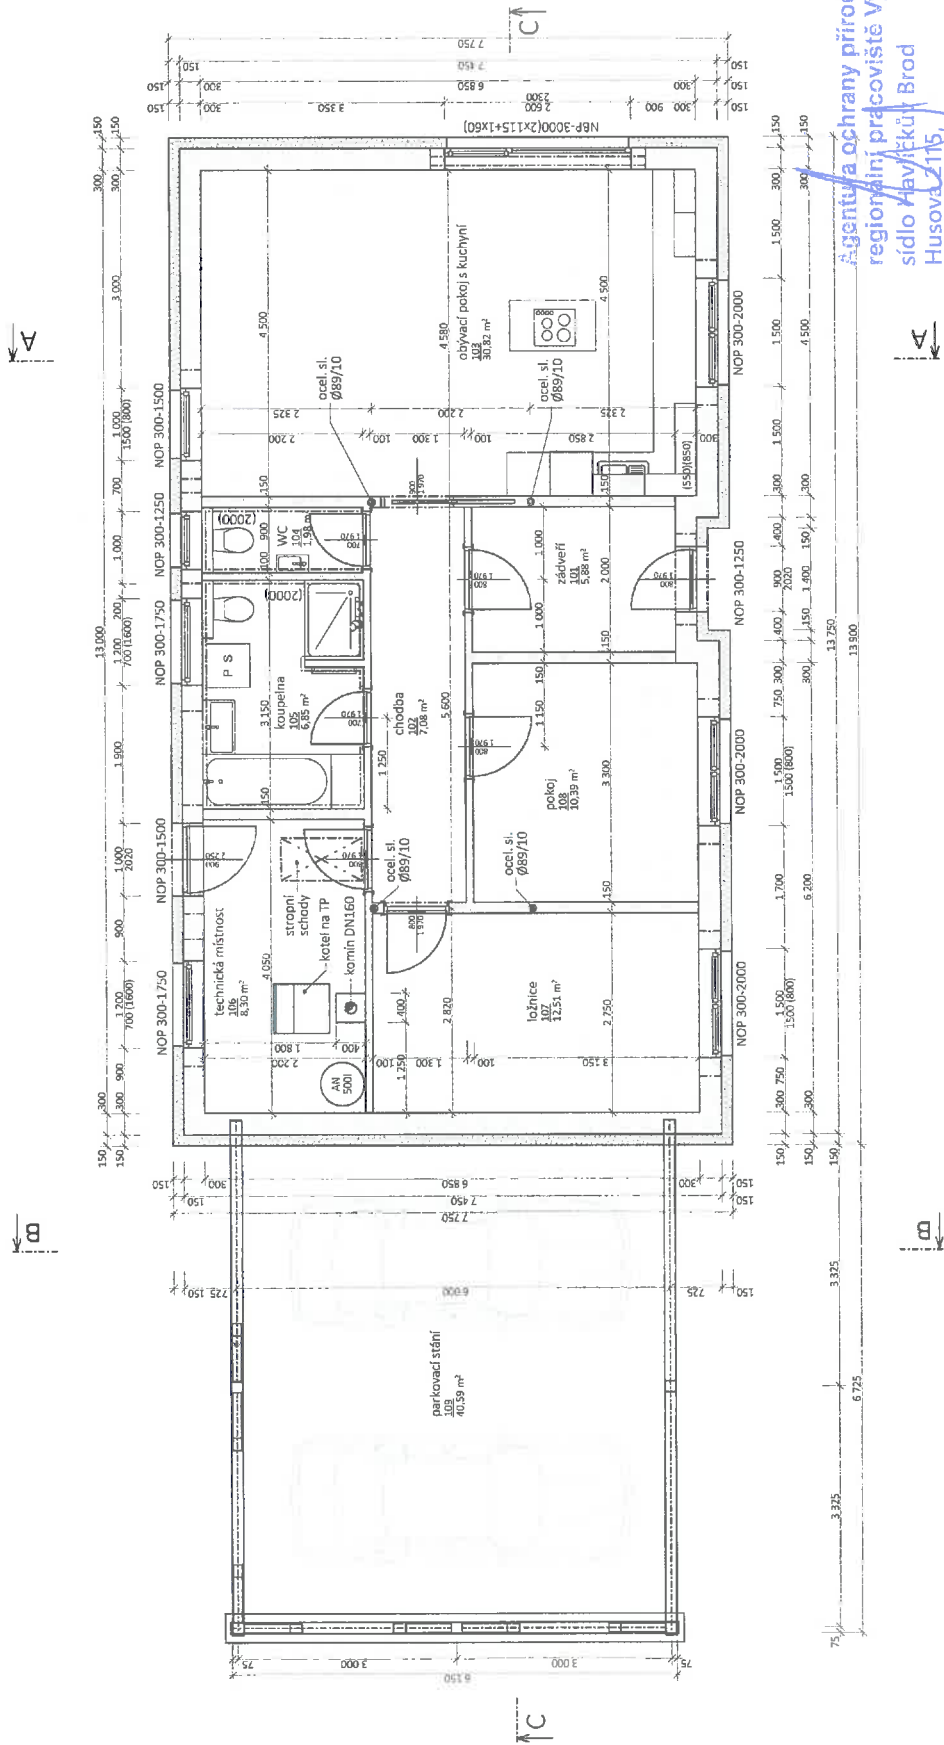

Agentura ochrany přírody a krajiny ČR
regionální pracoviště Vysočina
sidlo Havlíkův Brod
Husova 2115,
580 02, Havlíkův Brod 2
X.

LEGENDA POVRCHOVÝCH ÚPRAV

- vnitřní omítky - stěra vyztužená opeřnicou
- jednovrstvá šuková omítka vyztužená perlinkou
- vnější omítky - zateplovací systém se silikonovou omítkou

LEGENDA ŽB VĚNCŮ

- Žb věnce budou položeny nad všemi nosnými konstrukcemi a zároven pod stropními panely
- Žb věnce budou vyztuženy 4φ12 + třmínky á 300mm a obesádný příčkovou YTONG tl. 50mm

LEGENDA PŘEKLADŮ

- otvory v obvodových nosných stěnách šířky do 2,0m nosné překlady YTONG NOP 300
- otvory v nosných stěnách šířky 2,0 - 3,1m YTONG NBP 115 a 60
- otvory v příčkách nenosné překlady YTONG

LEGENDA MATERIÁLŮ


- TVÁŘNICE YTONG STANDARD P2 - 400, tl.300mm
- příčkové YTONG P2-500, tl.150mm na tenkovrstvou zdičku maltu
- příčkové YTONG P2-500, tl.100mm na tenkovrstvou zdičku maltu
- zateplovací systém lepicí třetí polystyren EPS 70F - 150mm stěrková hmota vyztužená perlinkou penetrací nátěr silikonová zatěsnění omítka

č.	název místnosti	plocha (m ²)	povrchová úprava			pozn.
			podlahy	stěny	strop	
SO01, RODINNÝ DŮM						
101	záběh	5,88	PVC	štuková omítka	sádrokarton	
102	chodba	7,08	PVC	štuková omítka	sádrokarton	
103	obývací pokoj s kuchyní	30,82	PVC	štuková omítka	sádrokarton	
104	WC	1,98	keramická dlažba	keramický obklad	sádrokarton	
105	koupelna	6,85	keramická dlažba	keramický obklad	sádrokarton	
106	technická místnost	8,30	keramická dlažba	štuková omítka	sádrokarton	
107	ložnice	12,51	PVC	štuková omítka	sádrokarton	
108	pokoj	10,39	PVC	štuková omítka	sádrokarton	
		83,83 m ²				
SO01, RODINNÝ DŮM - PARKOVACÍ STÁNÍ						
109	parkovací stání	40,59	betonová dlažba	---	palubky	
		40,59 m ²				
		124,42 m ²				


Podjezy		Ing. David Veselý stavební projekt Jedlová	Stupeň	DSP
Zodpovědný projektant	Ing. František Kučera	Ing. David Veselý	Zaúčtování účtu	II. 2025
Vypracoval	Ing. David Veselý	Ing. David Veselý	Datum	II. 2025
Investor	Per Novák a Monika Nováková, Hegerova 1148, 572 01 Pátek		Město	150
Název		NOVOSTAVBA RODINNÉHO DOMU		
Číslo		Svratouch, parc.č. 1736/2, 1736/1		
Číslo		D.1.1 - STAVĚNÍ A TECHNICKÁ ČÁST		
Číslo		D.1.1.1 - ARCHITECTONICKO-STAVĚBNÍ		
Číslo		D.1.1.2 - VÝKRESOVÁ ČÁST		
Číslo		ASŘ - RODINNÝ DŮM		
Číslo		PUDORYS 1.NP		
Číslo		D.1.1.1.2.1		

POZNÁMKA
jako suřazdi: kuchyňské linky bude nad pracoviř desou vytvořen omyvatelný obklad stěny z dřevotřísky


POHLED JIHOVÝCHODNÍ

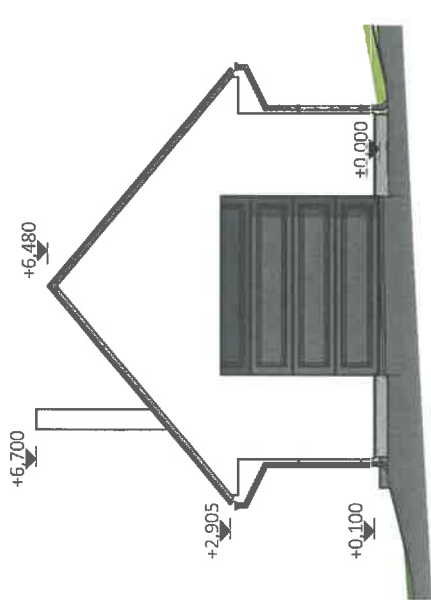


POHLED SEVEROZÁPADNÍ

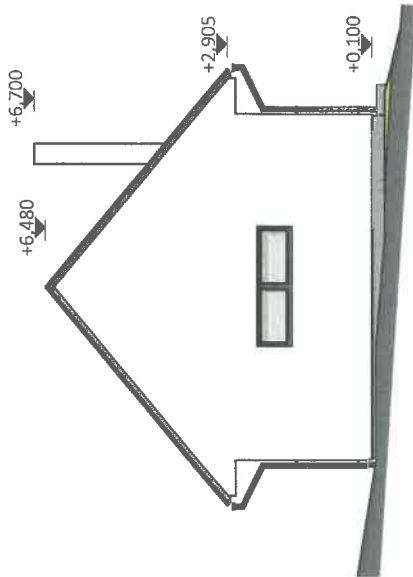

POHLED JIHOZÁPADNÍ

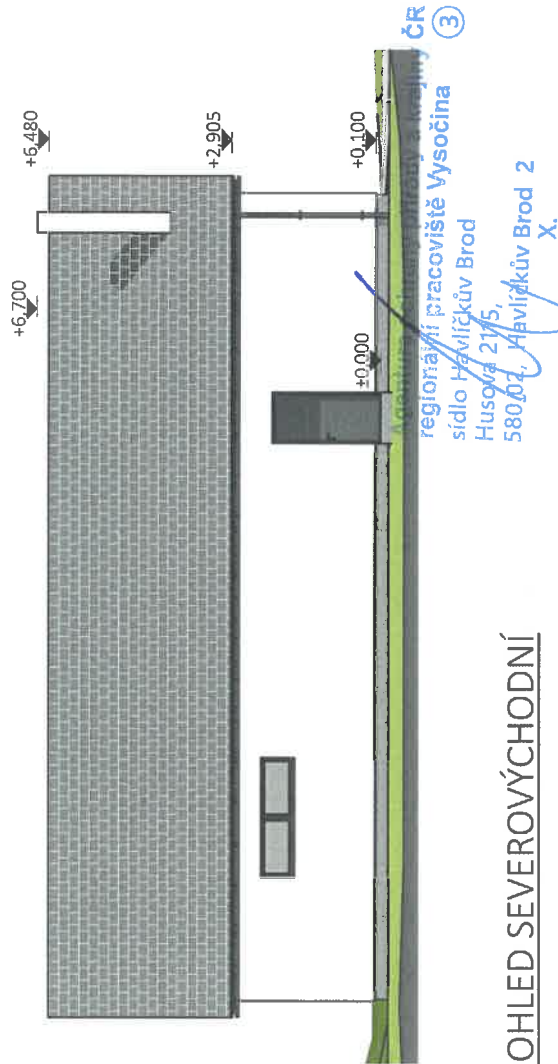

POHLED SEVEROVÝCHODNÍ

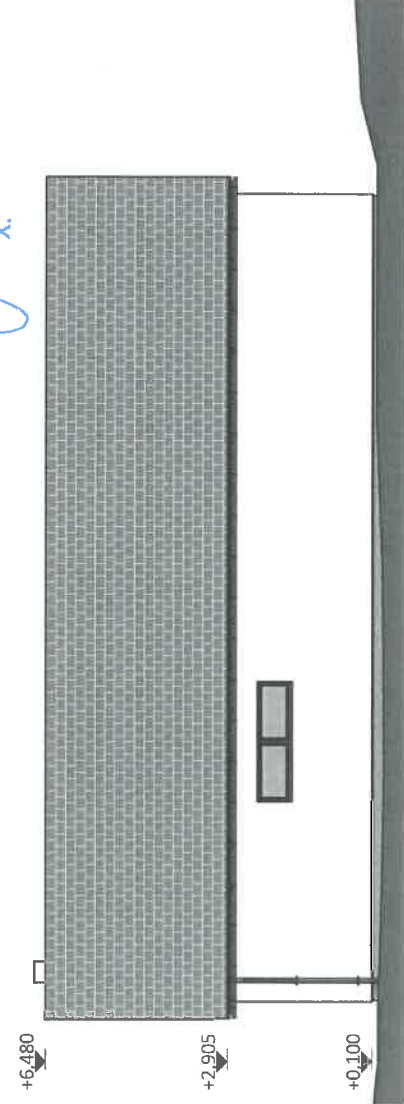


LEGENDA POVRCHOVÝCH ÚPRAV


- fasáda
 - silikonová zatěsněná - bílá
- sokl
 - mozaiková omítka - šedá
- střešní krytina
 - betonová taška - BRAMAC TEGALIT - černá
- okna / dveře
 - plastová - antracit
- klempířské prvky
 - lakovaný plech - černý

		Ing. David Veselý stavební projekty Jedlová		Podpis
Zadávající projektant		Ing. František Kučera		
Vypracoval		Ing. David Veselý	724 789 943	
Investor: Petr Novák a Monika Nováková, Hegerova 1148, 572 01 Polička				
Akce: NOVOSTAVBA RODINNÉHO DOMU				
Svratouch, parc.č. 1736/2, 1736/1				
Část	D.2 - 1.0.2.4.2 - DÍLNA		Stupeň	
	D.2.1 - STAVEBNÍ A TECHNOLOGICKÁ ČÁST		Zadákové číslo	
	D.2.1.1 - ARCHITEKTONICKO-STAVEBNÍ ŘEŠENÍ		Datum	
	D.2.1.1.2 - VÝKRESOVÁ ČÁST		Měřítko	
				1:100
Příloha	ARCHITEKTONICKO-STAVEBNÍ ŘEŠENÍ - DÍLNA			Číslo přílohy
	POHLEDY			D.2.1.1.2.3


POHLED JIHOVÝCHODNÍ

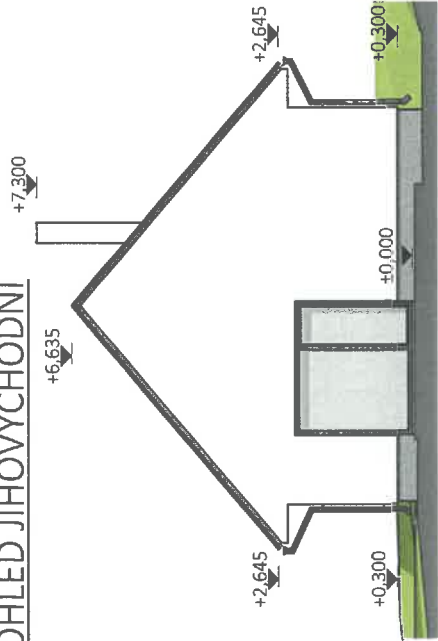


POHLED JIOZÁPADNÍ

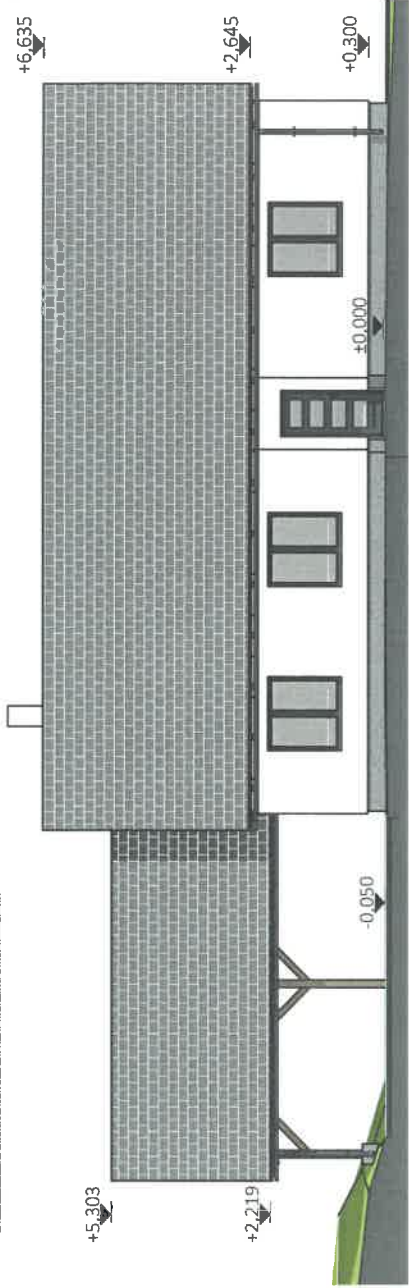

POHLED SEVEROZÁPADNÍ

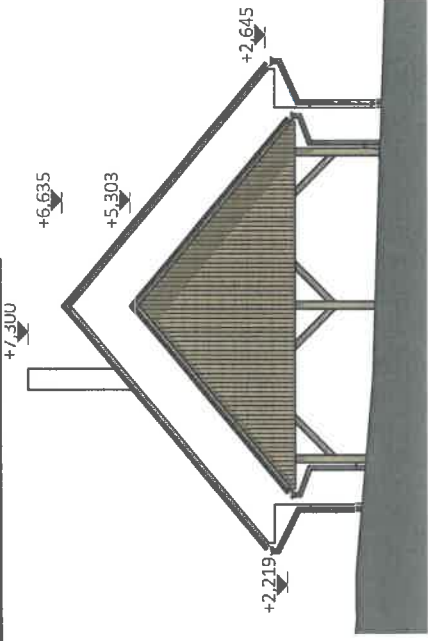

POHLED SEVEROVÝCHODNÍ

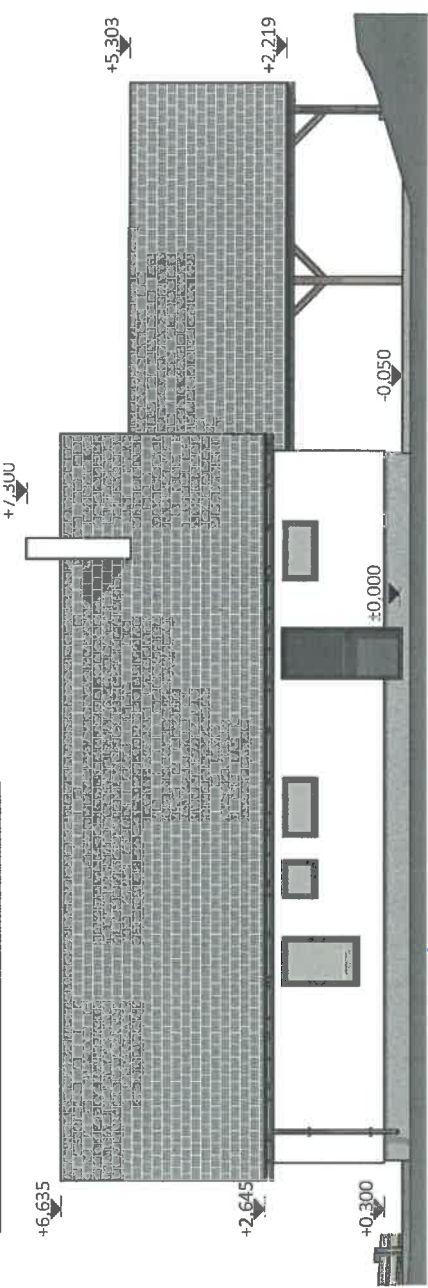


LEGENDA POVRCHOVÝCH ÚPRAV

- fasáda
 - silikonová zatřená - bílá
- sokl
 - mozaiková omítka - šedá
- střešní krytina
 - betonová taška - BRAMAC TEGALIT - černá
- okna / dveře
 - plastová - antracit
- klempířské prvky
 - lakovaný plech - černý


Agentura ochrany přírody a krajiny ČR
regionální pracoviště Vysočina
sídlo Havlíčkův Brod
Husova 2115,
580 02, Havlíčkův Brod 2 X.

Ing. David Veselý stavební projekty jedlová		Podpisy
Zodpovědný projektant	Ing. František Kučera	Kusový 3
Vypracoval	Ing. David Veselý 724 789 943	
Investor Petr Novák a Monika Nováková, Hegerova 1148, 572 01 Polička		
Alice		
NOVOSTAVBA RODINNÉHO DOMU		
Svratouch, parc.č. 1736/2, 1736/1		
Část	D.1 - 1.2.0.4.1 - RODINNÝ DŮM	Stupeň DSP
	D.1.1 - STAVEBNÍ A TECHNOLOGICKÁ ČÁST	Zakázkové číslo
	D.1.1.1 - ARCHITEKTONICKO-STAVEBNÍ ŘEŠENÍ	Datum II - 2025
	D.1.1.1.2 - VÝKRESOVÁ ČÁST	Měřítko 1:100
Příloha	ASŘ - RODINNÝ DŮM	Číslo přílohy D.1.1.1.2.3
POHLEDY		


ŘEZ C-C

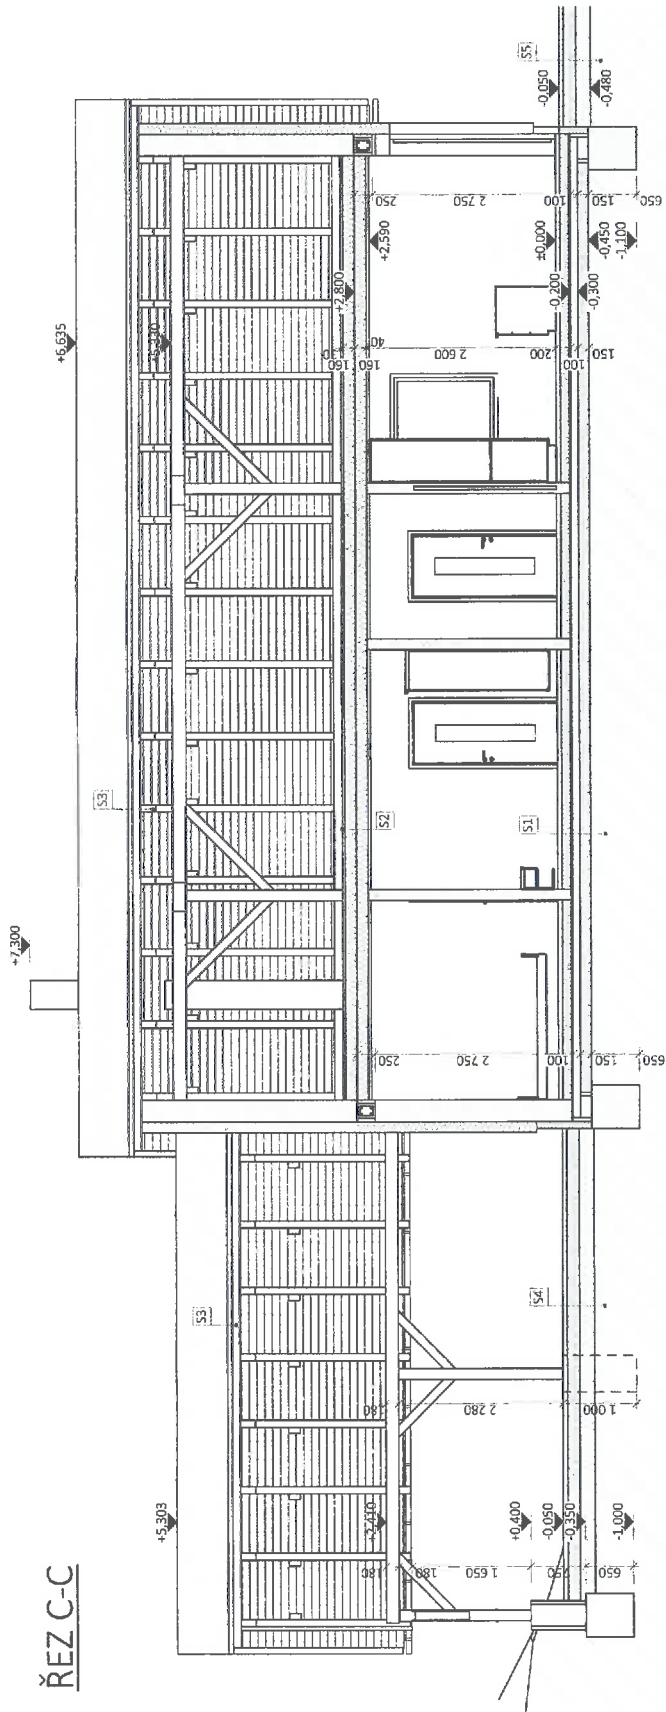

ŘEZ A-A

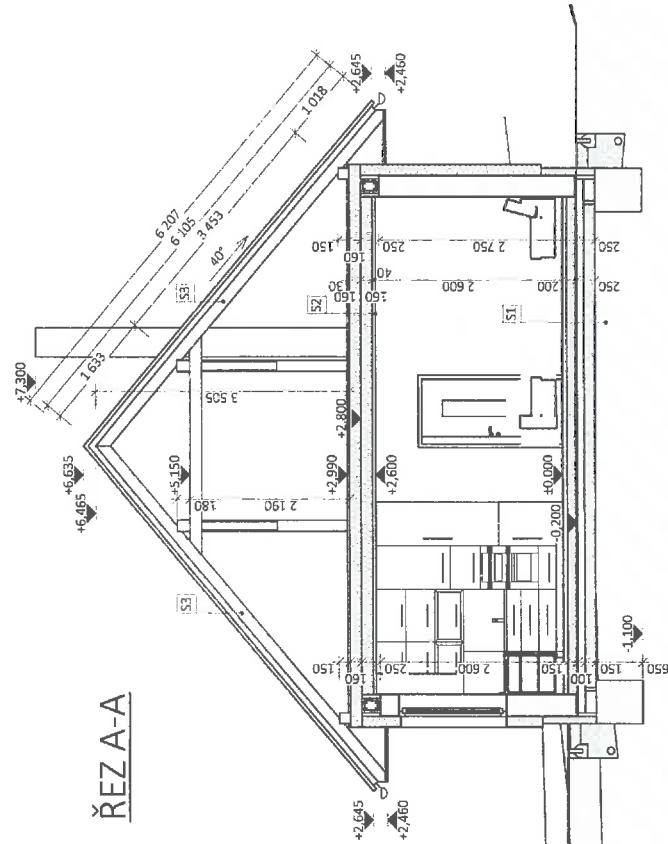

ŘEZ B-B

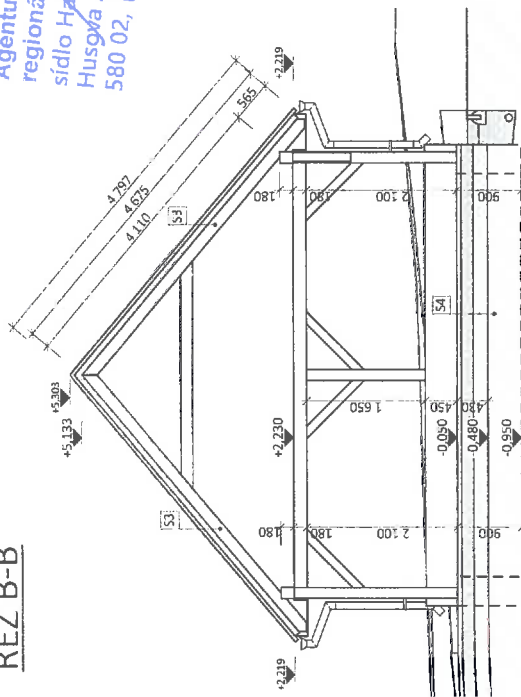

SKLADBY KONSTRUKCÍ:

- [S1] PODLAHA V.1.NP
keramická dlažba na lepidlo / PVC
betonová mazanina RE f4/f6
separace vrstev EPS 150S
EXTRA SKOLIT PE
penetrační nátěr
podkladní beton C16/20 + kani sif 6/150/150
šter-kopiskový podsyp (odvětrávané podloží)
dovrovnání pláň ze zeminy
rostlá zemina
- [S2] STŘEŠNÍ NAD.1.NP
průmysl. žlábek
nosná konstrukce stropu - dřevěné trámy
tepelná izolace DEKWOOLG035 - roll 160mm
tepelná izolace DEKWOOLG035 - roll 160mm
parozabrána DEKFOIL N 110 STANDARD
sádkokarton RIGIPS RF na ocelový nosný rošt
protipožární
titaniová bandáž + spárovací tmel + finální tmel
penetrační nátěr
interiérová malba
- [S3] STŘECHA
střešní krytina - betonová taška BRAMAC
lize 60/40/40
kontralať 60/40
pojistná hydroizolace - DEKTEK PRO
nosná konstrukce krovu
- [S4] PARKOVACÍ STÁNÍ, PŘÍJEZDOVÁ CESTA
betonová dlažba
šterk fr. 4-8
šterk fr. 16-32
zhuťněný zásep ze šterkodně
rostlá zemina
- [S5] TERASA, CHODNÍK
betonová dlažba
šterk fr. 4-8
šterk fr. 16-32
zhuťněný zásep ze šterkodně
rostlá zemina

ŽELEZOBETONOVÉ VĚNCE

Zb. věnce budou probíhat nad všemi nosnými stěnami
beton C20/25
výška 1,20 m
betonář z příčkové YTONG
tepelná izolace EPS 70F tl.150mm

Agentura ochrany přírody a krajiny ČR
regionální pracoviště Vysočina ③
sídlo Havlíčkův Brod
Husova 2/15,
580 02, Havlíčkův Brod 2
X.

Ing. David Veselý stavební projekty jedlová		Ing. David Veselý 724 789 943	
Zadavatel: Ing. František Kuldař		Investor: Petr Novák a Monika Kozlová, Hegarova 1148, 572 01 Třebíč	
Město: Svratouch, parc.č. 1736/2, 1736/1		NOVOSTAVBA RODINNÉHO DOMU	
Číslo: D.1 - 1.2.0.4.1 - RODINNÝ DŮM		D.1.1 - STAVEBNÍ A TECHNICKÁ ČÁST	
D.1.1.1 - ARCHITEKTONICKO-STAVEBNÍ ŘEŠENÍ		D.1.1.2 - VÝKRESOVÁ ČÁST	
Průběh: ASŘ - RODINNÝ DŮM		ŘEZ A-A, ŘEZ B-B, ŘEZ C-C	
Stupeň: Základní čára		D.1.1.2.2	
Datum: II. 2025		Měřítko: 1:50	