
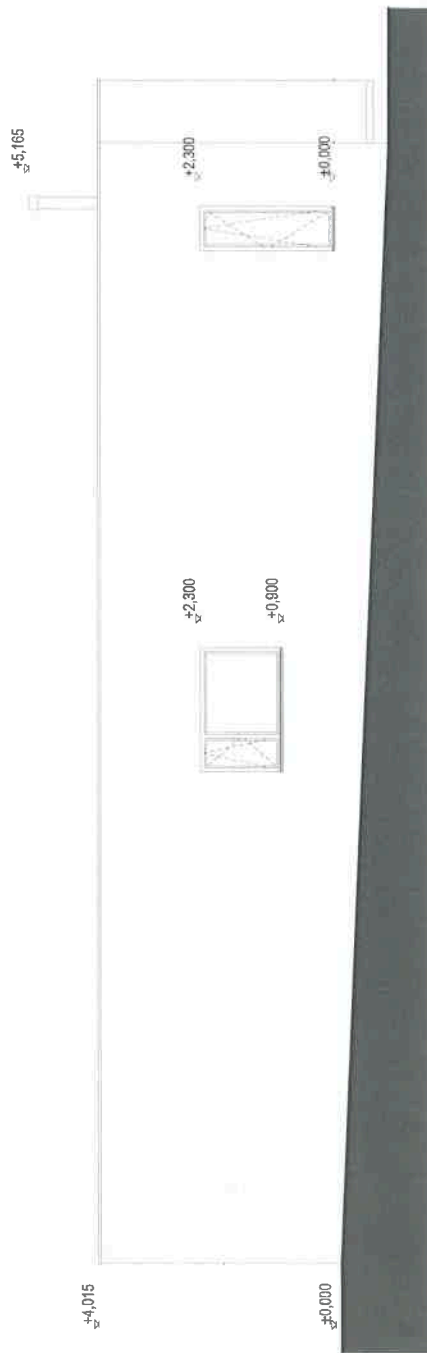


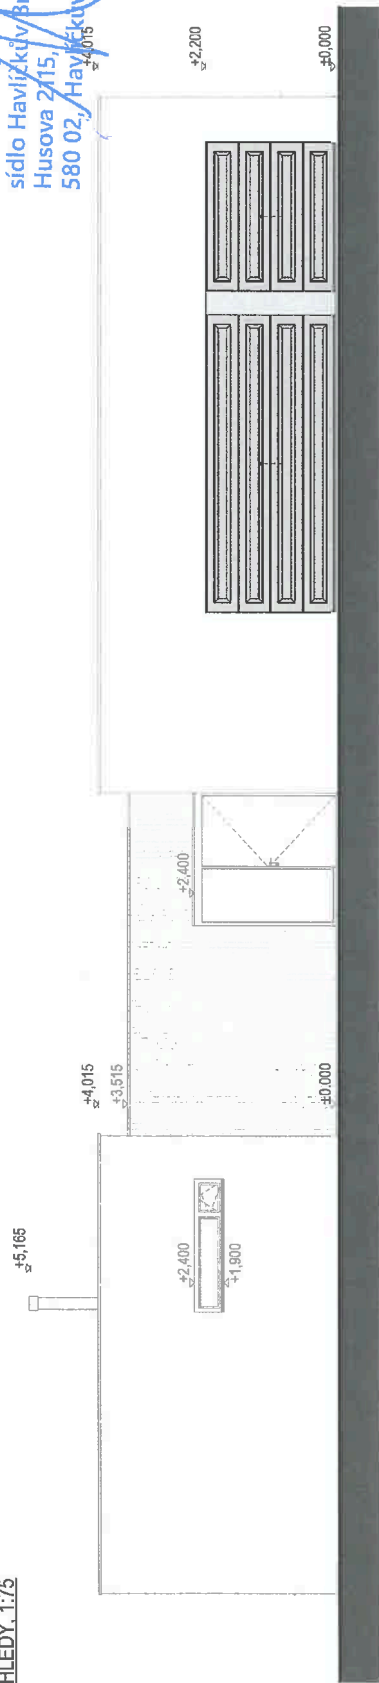

PLOCHA FASÁDY OBJEKTU
- DESKOVÝ VLÁKNOCEMENTOVÝ OBKLAD
BARVA A TYP DLE VÝBERU INVESTORA

PLOCHA FASÁDY OBJEKTU
- DŘEVĚNÝ OBKLAD - SVISLÝ VODROVNÝ
BARVA A TYP DLE VÝBERU INVESTORA


PLOCHA SOKLU OBJEKTU
- DEKORATIVNÍ MARMOLITOVÁ OMÍTKA - OM
BARVA A TYP DLE VÝBERU INVESTORA

POZNÁMKA: VÝROBKU JE ŘEŠENO POUZE PŘEDPOKLADNÉ SCHÉMA LOŽENÍ JEDNOTLIVÝCH DŘEVĚNÝCH PRKŮ. JEJICH MINIMÁLNÍ POKRYVOSTI VNÍŠÍ PROFIL, JEDNA SE O STANDARDNÍ ŘEŠENÍ DŘEVOSTAVBY WOOD SYSTEM, ZTUŽUJÍCÍ PRÁVY BUDOUCÍ ZÁVŘENÝ PŘESAH REALIZACI FIRMOU.

- TATO DOKUMENTACE JE ZPRACOVÁNA VE STUPNI PRO STAVEBNÍ ŘÍZENÍ A NESLOUŽÍ PRO ÚČEL REALIZACE STAVBY

- DOKUMENTACI PRO PROVÁDĚNÍ STAVBY BUDE ŘEŠIT DODAVATEL STAVBY

WOOD SYSTEM	
Bc. David Pacholík Bělská 147 542 37 00 00 IČ: 08030268 Email: pacholik@novostavba.cz Tel.: +420 601 371 105	
	Číslo zadávkový: —
	Datum: 07/2024
	Formát: A2+
	Súpeň projektu: .
Investor: SJM Suchty Raedek a Suchta Jana, Sázkavica 2429/6, Žóár nad Sázkavou 3, 59101 Žóár nad Sázkavou	Číslo paré: .
Místo stavby: k.ú. Nové Másto na Morávě, parc. č. 3394/243, 3394/172, 3394/105	Měřítko: 1:75
Stavba: NOVOSTAVBA RODINNÉHO DOMU NNIMM k.ú. Nové Másto na Morávě, parc. č. 3394/243, 3394/172, 3394/105	Příloha č. D.1.1.b.04
Objekt: D.11 ARCHITEKTONICKO-STAVEBNÍ ŘEŠENÍ	
Část profíse: POHLEDY	
Příloha: .	

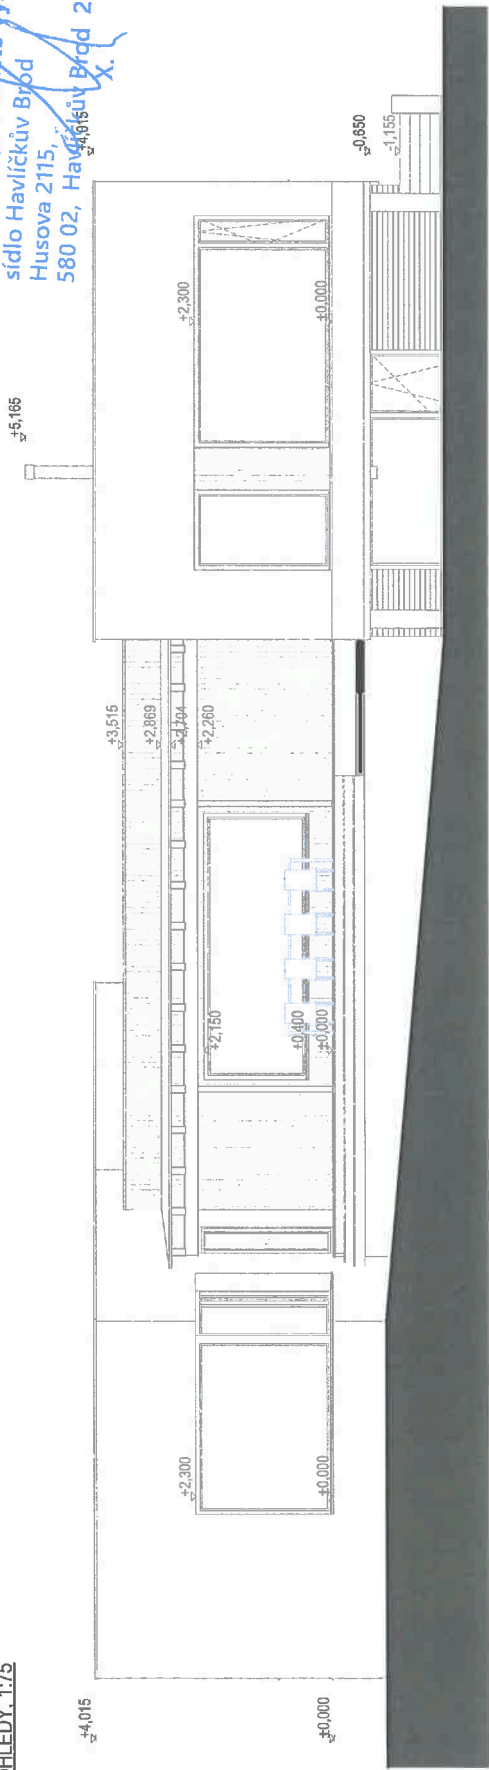


LEGENDA:

- FLOCHA PASADY OBJEKTU
- DESKOVÝ VLÁKNOCEMENTOVÝ OBRÁD
- BARVA A TYP DLE VÝBERU INVESTORA
- FLOCHA PASADY OBJEKTU
- DŘEVĚNÝ OBRÁD - SYNLÝ VODODROVNÝ
- BARVA A TYP DLE VÝBERU INVESTORA
- FLOCHA SOUKU OBJEKTU
- DEKORATIVNÍ MINICHTOVÁ OMÍTKA - OMYKATELNÁ, VODOODPUDIVÁ
- BARVA A TYP DLE VÝBERU INVESTORA

POZNÁMKA:

V PROJEKTU JE ŘEŠENO POUZE PŘEDPOKLÁDANÉ SCHÉMA ULOŽENÍ JEDNOTLIVÝCH DŘEVĚNÝCH PRVKŮ
A JEJICH MINIMÁLNÍ POZADOVANÝ VNĚJŠÍ PROFIL. JEDNA SE O STANDARDNÍ ŘEŠENÍ DŘEVOSTAVBY WOOD
SYSTEM. ZTUŽUJÍCÍ PRVKY BUDOU URČENY A ZPŘESNĚNÝ REALIZAČNÍ FIRMOU.

- TATO DOKUMENTACE JE ZPRACOVÁNA VE STUPNI PRO STAVEBNÍ ŘÍZENÍ A NESLOUŽÍ PRO ÚČEL REALIZACE
STAVBY
- DOKUMENTACI PRO PROVÁZENÍ STAVBY BUDE ŘEŠIT DODAVATEL STAVBY
±0.000 = XXX m n. m. (B.p.v) / SOUŘADNICOVÝ SYSTÉM JTSK

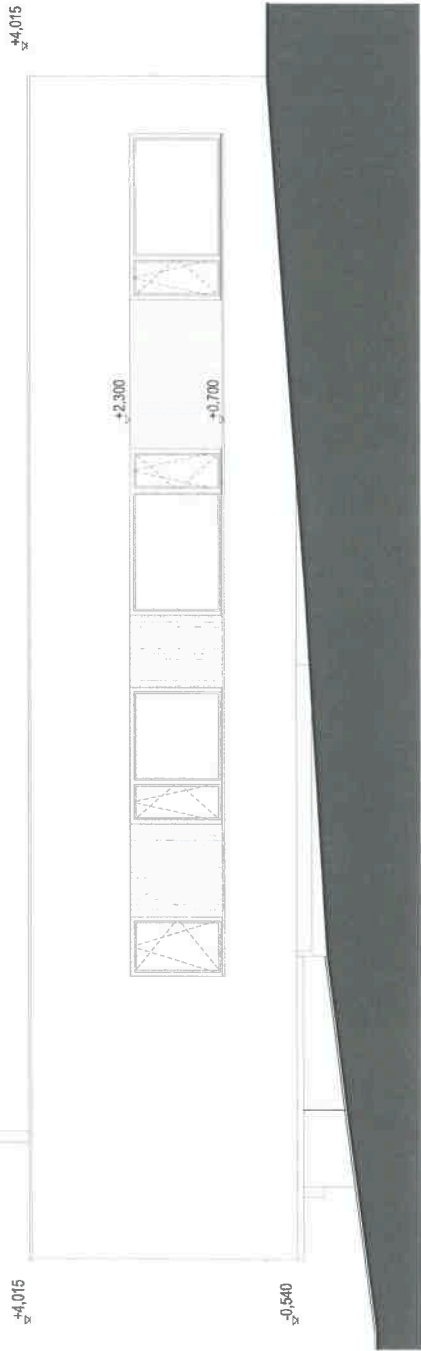

Vyracoval: Bc. David Pacholík	Zodpovědný projektant: Ing. Jerzy Siebel ČKAIT č. 1006841		
Investor:	SJM Suchý Radk a Suchá Jana, Sázavská 2429/6, Žďár nad Sázavou 3, 569 01 Žďár nad Sázavou	Číslo zakázky:	—
Místo stavby:	k.ú. Nové Město na Moravě, parc. č. 3394/243, 3394/72, 3394/105	Datum:	07/2024
Stavba:	NOVOSTAVBA RODINNÉHO DOMU MNM	Formát:	A2+
Objekt:	k.ú. Nové Město na Moravě, parc. č. 3394/243, 3394/72, 3394/105	Stupeň projektu:	
Číslo projektu:		Číslo paré:	
Příloha:	POHLEDY	Měřítko:	1:75
		Příloha č.:	D.1.1.b.05