


SITUAČNÍ VÝKRES

MĚŘITKO = 1:250, 1:500

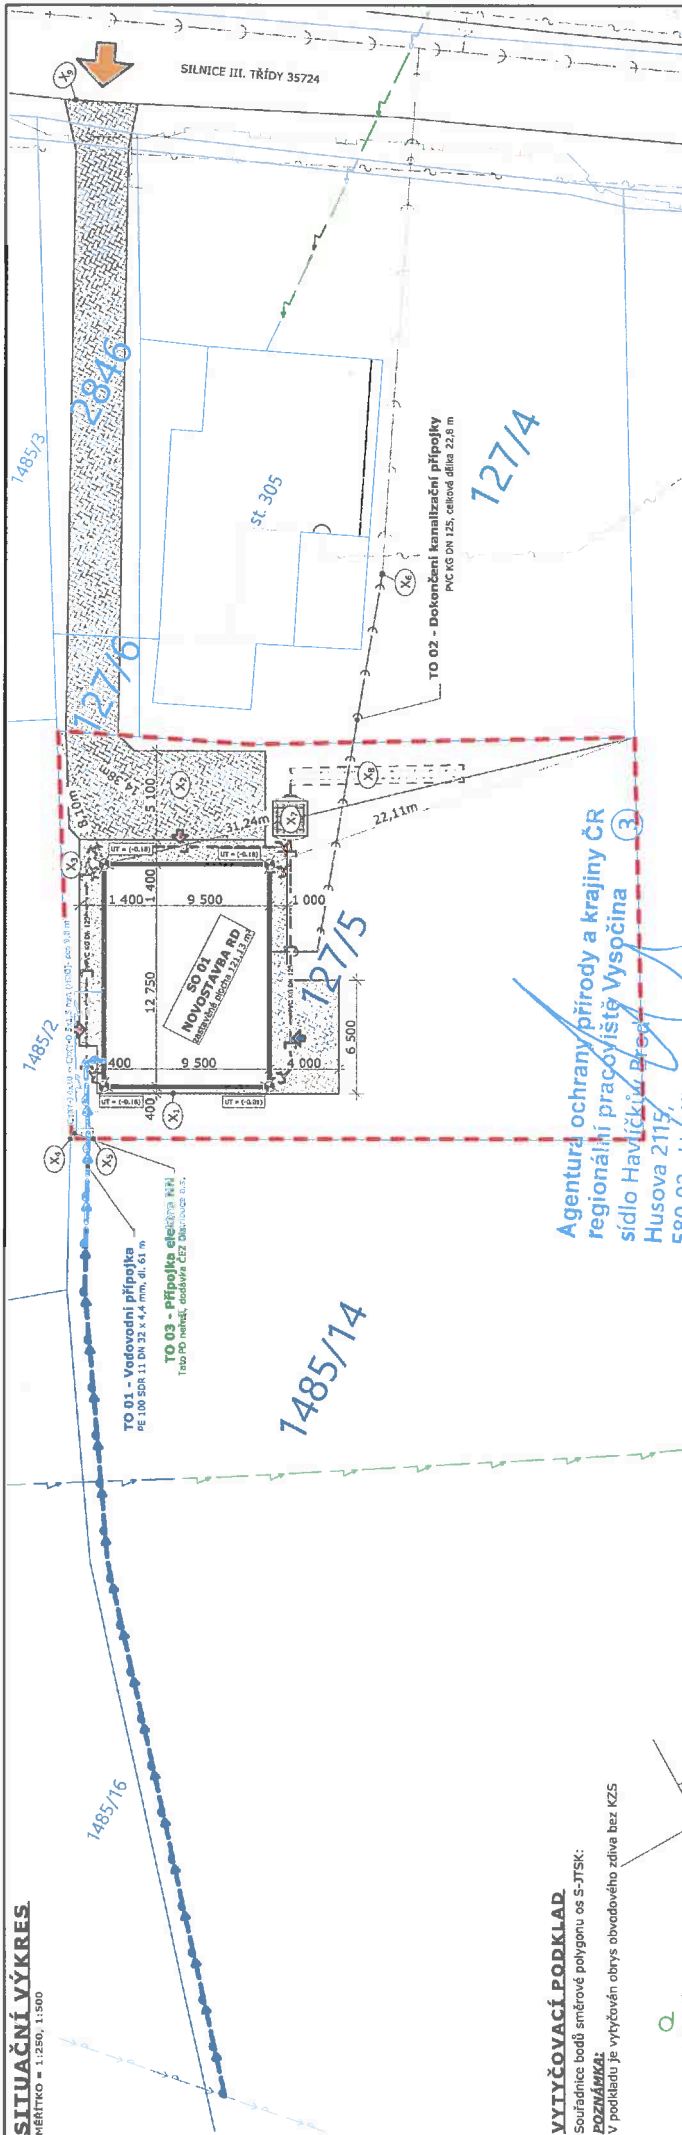


VYTÝČOVACÍ PODKLAD

Souřadnice bodů směřované polygonu os S-JTSK:


POZNÁMKA:

V podkladu je výtýčen obrys obvodového zdiva bez KZS

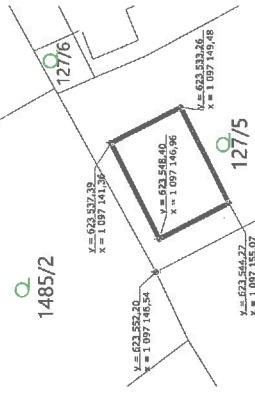

VYTÝČOVACÍ PODKLAD

pro výtýčování svépomocí

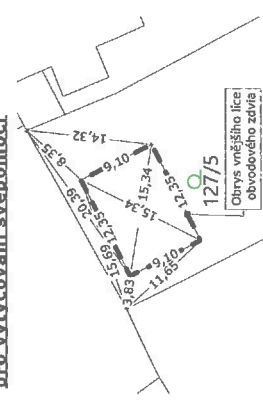

LEGENDA:

- OKAPOVÝ CHODNÍK SE SKLONEM MIN. 2% OD OBJEKTU, BETONOVÁ DLAŽBA, BARVA PŘÍRODNÍ - ŠEDÁ, TL. 60 mm (40 mm), ŠÍŘKA SPÁRY 3 - 5 mm, VÝPLNĚVÁ KŘEMÍČITÝM PÍSEKEM; OHRANOVÁNÍ ZPEVNĚNÉ PLOCHY: BETONOVÝ ZÁKONOVÝ OBRUBNÍK - BARVA PŘÍRODNÍ, ROZMĚRY 500 (1000) x 200 x 50 mm, PROSTÝ VYBROSLIOVANÝ BETON C 25/30
- ODSTAVNÁ A PARKOVACÍ PLOCHA PRO OSOBNÍ AUTOMOBIL, ZÁKLADNÍ ROZMĚRY STÁNÍ: 2,5 x 5,0 m (PŘI KOLMĚNÉM RÁZENÍ), 2,0 x 5,75 m (PŘI POJEDNĚNÉM RÁZENÍ) DLE ČSN 73 6056 - ODDAVNÉ A PARKOVACÍ PLOCHY SILNIČNÍCH VOZIDEL
- PROSTOR PRO ODKLADÁNÍ SMĚSNÉHO ODPADU V SOULADU S 3.40 VYHLÁŠKY č. 268/2009 Sb. V PLATNÉM ZNĚNÍ
- NOVÁ POJISTKOVÁ SKŘÍŇ
- NOVÝ ELEKTROMĚRNÝ PILÍŘ
- MÍSTO NÁPOJENÍ NA STÁVAJÍCÍ REVIZNÍ ŠACHTU KANALIZAČNÍ PŘÍPOJKY
- RETENČNÍ NÁDRŽ O OBJEMU 6 m³ S PŘEPÁDEM DO VSAKU
- VSAKOVACÍ OBJEKT - UMÍSTĚNÍ A ROZMĚR JE ORIENTAČNÍ, BUDE UPRESNĚNO V DALŠÍM STUPNI PD
- ZPEVNĚNÉ PLOCHY MUSÍ NAVAZOVAT NA STÁVAJÍCÍ KOMUNIKACE PLYNULÝM PŘECHODEM
- ZPEVNĚNÁ PLOCHA, BETONOVÁ DLAŽBA POCHŮZÍ (tl. 60 mm, SCLADBA "p1" / POJÍZDNÁ (tl. 80 mm, SCLADBA "p2")
- POŽÁRNĚ NEBEZPEČNÝ PROSTOR
- HRANICE STAVEBNÍHO POZENKU
- VSTUP DO OBJEKTU / NÁPOJENÍ NA DOPRAVNÍ INFRASTRUKTURU
- STÁVAJÍCÍ OPLOČENÍ VČETNĚ BRAN
- POMOCNÉ MĚRY JAKO PODKLAD PRO OSAZENÍ OBJEKTU SVĚPOMOCÍ

LEGENDA ZNAČEK STÁVAJÍCÍCH

- INŽENÝRSKÝCH SÍTÍ:
- POD/NADZEMNÍ VEDENÍ NN DO 1 kV, ČEZ distribuce a.s.
- VODOVODNÍ ŘAD, obec Borová
- PLYNOVOD STL, GasNet, s.r.o.
- SDĚLOVACÍ KABEL, Česká telekomunikační infrastruktura a.s.
- SPLAŠKOVÁ KANALIZACE, obec Borová

LEGENDA ZNAČEK NAVRŽENÝCH

- INŽENÝRSKÝCH SÍTÍ:
- PŘÍPOJKA VODOVODNÍ
- VNITŘNÍ SPLAŠKOVÁ KANALIZACE
- VNITŘNÍ DEŠŤOVÁ KANALIZACE
- VNITŘNÍ ELEKTROINSTALACE

LEGENDA OBJEKTŮ:

- STAVEBNÍ A INŽENÝRSKÉ OBJEKTY:
- SO 01 - RODINNÝ DŮM VČ. ZPEVNĚNÝCH PLOCH TECHNICKÁ A TECHNOLOGICKÁ ZAŘÍZENÍ:
- TO 01 - VODOVODNÍ PŘÍPOJKA
- TO 02 - DOKONČENÍ KANALIZAČNÍ PŘÍPOJKY
- TO 03 - ELEKTRICKÁ PŘÍPOJKA (TATO PO NĚKŠÍ, DODÁVKA ČEZ)

Digitálně podepsal
Mgr Lenka Tlustá
Datum: 12.05.2025
15:00:21 CEST

0,000 = čistá podlaha LNP (výškový systém místní)

AUTORIZOVANÝ PROJEKTANT:	Ing. Faltys, Petr	KONTROLOVAL	Ing. Faltys, Petr
HL. INŽENÝR PROJEKTU	Ing. Faltys, Petr	VYPRACOVAL	Ing. T. Chádima
INVESTOR	Popelková Štěpánka, Popelka Lubomír	MÍSTO STAVBY	p.č. 127/5, k.ú. Borová u Poličky
NÁZEV STAVBY	Novostavba RD p.č. 127/5, k.ú. Borová u Poličky		
DATUM	04/2024	STUPEŇ PD	DSŘ
Č. ZAKÁZKY	2024-13b	MĚŘITKO	1:250, 1:500
PAŽE	OZNAČENÍ PŘÍLOHY:		
C.04			SITUAČNÍ VÝKRES

KOORDINAČNÍ SITUAČNÍ VÝKRES

MĚŘÍTKO = 1:500



LEGENDA:

- NOVOSTAVBA RODINNÉHO DOMU
ZASTAVĚNÁ PLOCHA = 121,13 m²
- ZPEVNĚNÉ PLOCHY, 129,22 m²
- OKOLNÍ ZÁSTAVA DLE KN
- NEZPEVNĚNÉ PLOCHY, 503,36 m²
- ZÁJMOVÉ ÚZEMÍ, HRANICE STAVENIŠTĚ
- NAPOJENÍ NA DOPRAVNÍ INFRASTRUKTURA
- STÁVAJÍCÍ OPLOCENÍ
- HRANICE A ČÍSLO KATASTRÁLNÍHO ÚZEMÍ
- ZÁJMOVÉ PARCELY, POZEMKY STAVBY PŘÍMO PŮTČNÉ

LEGENDA OBJEKTŮ:

- STAVENÍ A INŽENÝRSKÉ OBJEKTY:
- SO 01 - RODINNÝ DŮM VČ. ZPEVNĚNÝCH PLOCH
- TECHNICKÁ A TECHNOLOGICKÁ ZAŘÍZENÍ:
- TO 01 - VODOVODNÍ PŘÍPOJKA
- TO 02 - DOKONČENÍ KANALIZAČNÍ PŘÍPOJKY
- TO 03 - ELEKTRICKÁ PŘÍPOJKA (TATO PD NEREŠÍ, DODÁVKA ČEZ)

POZNÁMKA:

- POLOHA PODZEMNÍCH VEDENÍ A ZAŘÍZENÍ BYLA ZJIŠTĚNA U PŘÍSLUŠNÝCH ORGANIZACÍ A OVĚŘENÉ SITUACE JSOU ULOŽENY U STAVEBNÍKA, NA STAVEBNÍM ÚŘADĚ, POPŘ. U ZPRACOVATELE PROJEKTŮVÉ DOKUMENTACE;
- POLOHU PODZEMNÍCH VEDENÍ NELZE VYTYČOVAT ODMĚŘENÍM VZDÁLENOSTI NA VÝKRESE, PŘESNÉ VYZNAČENÍ VŠECH PODZEMNÍCH VEDENÍ (A TO I TA, KTERÁ Z JAKÝCHKOLIV DŮVODŮ NEJSOU V SITUACI VYZNAČENA) NA PLOCHU ZAJISTI INVESTITOR/STAVEBNÍK;
- VÝŠKOVÉ KÓTY TERÉNU JSOU ORIENTAČNÍ (PŘEVZATO Z "http://geoportal.cuzk.cz/";
- DIMENZE JEDNOTLIVÝCH INŽENÝRSKÝCH SÍTÍ MŮŽE BÝT UPRAVENA DLE PROJEKTOVÉ DOKUMENTACE JEDNOTLIVÝCH PROFESÍ.

LEGENDA ZNAČEK NAVRŽENÝCH INŽENÝRSKÝCH SÍTÍ:

- PŘÍPOJKA VODOVODNÍ
- VNITŘNÍ SPLAŠKOVÁ KANALIZACE
- VNITŘNÍ DEŠŤOVÁ KANALIZACE
- VNITŘNÍ ELEKTROINSTALACE

LEGENDA ZNAČEK STÁVAJÍCÍCH INŽENÝRSKÝCH SÍTÍ:

- POD/NADZEMNÍ VEDENÍ NN DO 1 kV, ČEZ distribuce a.s.
- VODOVODNÍ ŘAD, obec Borová
- PLYNOVOD STL, GasNet, s.r.o.
- SDĚLOVACÍ KABEL, Česká telekomunikační infrastruktura a.s.
- SPLAŠKOVÁ KANALIZACE, obec Borová

LEGENDA OCHRANNÝCH PÁSEMÍ:

NADZEMNÍ VEDENÍ NN DO 1 kV NENÍ CHRÁNĚNO OCHRANNÝM PÁSMEM, PŘI ČINNOSTECH PROVÁDĚNÝCH V JEHO BLÍZKOSTI JE NUTNÉ DODRŽET VZDÁLENOSTI DANÉ ČSN EN 50110-1 ED. 2.

- OCHRANNÉ PÁSMO VODOVODNÍHO ŘADU ČINÍ 1,5 m NA KAŽDOU STRANU
- OCHRANNÉ PÁSMO PODZEMNÍHO STŘEDOTLAKÉHO PLYNOVODU ČINÍ 1,0 m NA KAŽDOU STRANU
- OCHRANNÉ PÁSMO PODZEMNÍHO VEDENÍ NN DO 1 kV ČINÍ 1,0 m NA KAŽDOU STRANU
- OCHRANNÉ PÁSMO PODZEMNÍHO KOMUNIKAČNÍHO VEDENÍ ELEKTRONICKÝCH KOMUNIKACÍ ČINÍ 0,5 m PO STRANÁCH KRAJNÍHO VEDENÍ

Digitálně podepsal
Mgr Lenka Tlustá
Datum: 12.05.2025
15:00:15 CEST




AUTORIZOVANÝ PROJEKTANT: Ing. Faltys, Petr		KONTROLOVAL	
HL. INŽENÝR PROJEKTU		Ing. Faltys, Petr	
Ing. Faltys, Petr		Ing. T. Chadima	
INVESTOR : Popelková Štěpánka, Popelka Lubomír			
MÍSTO STAVBY : p.č. 127/5, k.ú. Borová u Poličky			
NÁZEV STAVBY:			
Novostavba RD p.č. 127/5, k.ú. Borová u Poličky			
OBJEKT / ČÁST :		Situáční výkres	
OBSAH PŘÍLOHY :		KOORDINAČNÍ SITUAČNÍ VÝKRES	
FORMÁT		2 x A4	
DATUM		04/2024	
STUPEŇ PD		DSŘ	
Č. ZAKÁZKY		2024- 1ab	
MĚŘÍTKO		1:500	
PŘÍLOHA		OZNAČENÍ PŘÍLOHY:	
		C.03	


POHLEDY

MĚŘÍTKO = 1:100


Jihovýchodní pohled

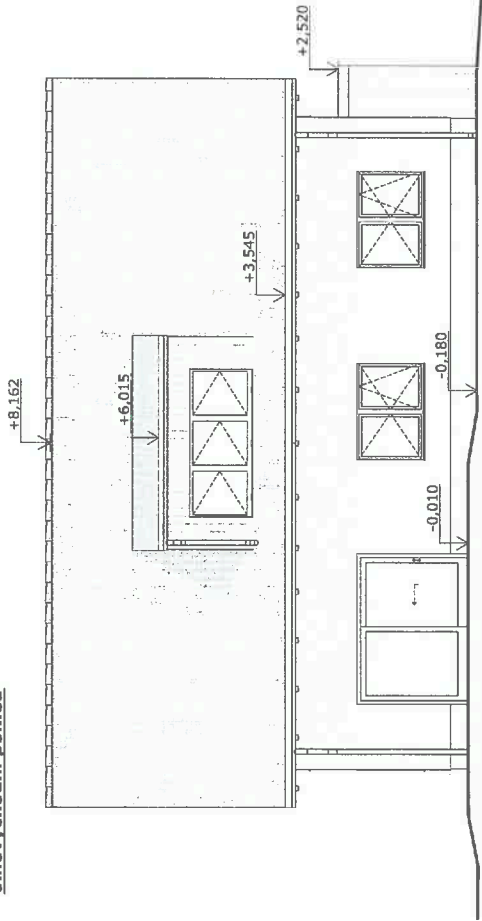


Severozápadní pohled

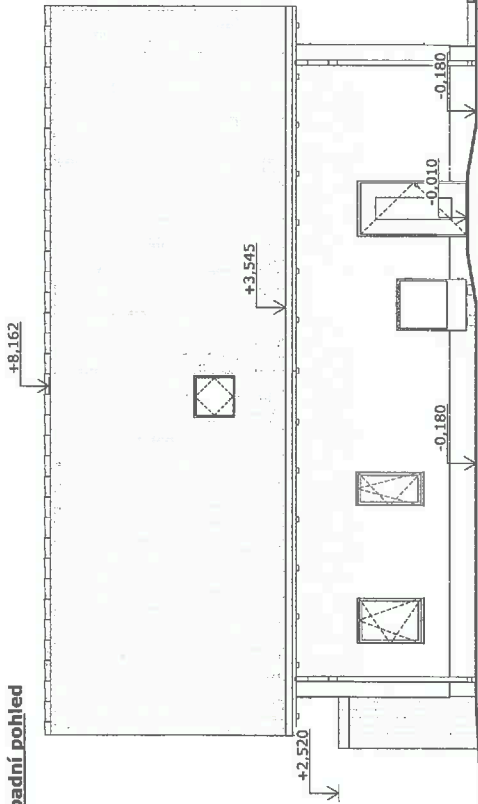

Jihozápadní pohled

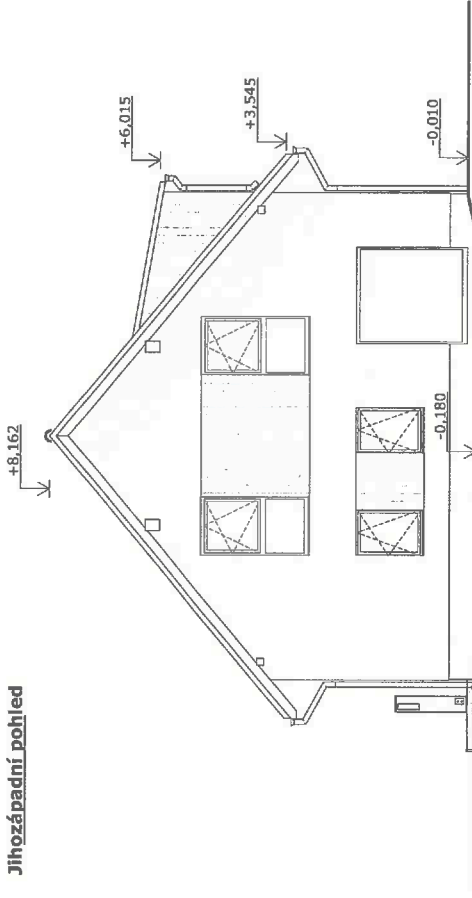

Severovýchodní pohled

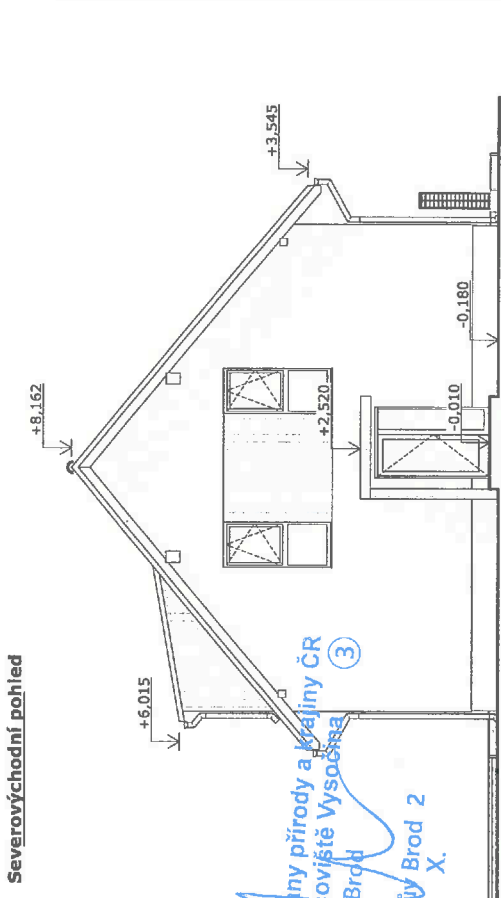

Agentura ochrany přírody a krajiny ČR
regionální pracoviště Vysočina
sídlo Havlíčkův Brod
Husova 2115,
580 02, Havlíčkův Brod 2
X.

LEGENDA:

FASÁDA:
VNĚJŠÍ PLOCHOVÁ ÚPRAVA NA SILIKÁTOVÉ BÁZI. FASÁDA SE
MŮŽE ROZČLENIT NA MENŠÍ ÚSEKY ZMĚNOU BAREVNOSTI VNĚJŠÍ
OMÍTKY VNĚJŠÍM NEBO OBLÁDEM. FASÁDA BUDE PROVEDENA
DLE POKYNŮ VÝROBCE A JEHO TECHNOLOGICKÝCH LISTŮ.

SOKL:
NA SOKLOVOU ČÁST ZDIVA BUDE POUŽITA SOKLOVÁ MOZAIKOVÁ
OMÍTKA (MARMOLIT). FASÁDA BUDE PROVEDENA DLE POKYNŮ
VÝROBCE A JEHO TECHNOLOGICKÝCH LISTŮ.

STŘEŠNÍ KRYTINA:
PÁLENÁ STŘEŠNÍ KRYTINA - NAPŘ. TONDACH SAMBA 11
PLOCHA STŘECHA - mPVC

VÝPLNĚ OTVORŮ:
OKNA, DVEŘE - PLASTOVÁ, ZASKLENÁ IZOLAČNÍM TROJSKLEM

KLEMPÍŘSKÉ VÝROBKY:

OCELOVÝ ŽÁROVÉ POZINKOVANÝ LAKOVANÝ PLECH
KOMÍN:

NADSTŘEŠNÍ ČÁST KOMÍNA - SYSTÉMOVÉ ŘEŠENÍ,
NAPŘ. OBVODOVÉ PRSTENCE IMITUJÍCÍ LÍCOVANÉ ZDIVO

POHLEDOVÉ DŘEVĚNÉ KONSTRUKCE:

OPATŘENÉ OCHRANNÝM NÁTĚREM A LAZUROVACÍM LAKEM

PROSTUPY INSTALACÍ:

(ODVĚTRÁNÍ KANALIZACE, PLYNOVÉHO KOTLE
("TURBOKOMÍNEM"), DIGESTORE ATD.) VYJŠTĚNÍ BUDE
PROVEDENO ORIGINÁLNÍMI DOPLŮNKY DODAVATELE

0,000 = Čistá podlaha 1.NP (výškový systém místní)

AUTORIZOVANÝ PROJEKTANT:	Ing. Faltys, Petr	KONTROLOVAL	Ing. Faltys, Petr
HL. INŽENÝR PROJEKTU	Ing. Faltys, Petr	VYPRACOVAL	Ing. T. Chadima
INVESTOR	Popelková Štěpánka, Popelka Lubomír		
MÍSTO STAVBY	p.č. 127/5, k.ú. Borová u Poličky		
NÁZEV STAVBY:			



FORMÁT	2 x A4
DATUM	04/2024
STUPĚŇ PD	DSŘ
Č. ZAKÁZKY	2024- 1ab
MĚŘÍTKO	1:100
PARÉ:	
ODMÁCENÍ PŘÍLOHY:	

**Novostavba RD p.č. 127/5, k.ú.
Borová u Poličky**

OBJEKT / ČÁST :	SO 01 / Architektonicko - stavební řešení
OSAH PŘÍLOHY :	POHLEDY

D.1-1.1.B.05