




210424/04/2014-2


18
Správa CHKO Jizerské hory
krajské středisko Liberec
60 01 Liberec, U Jez. 110
-2-

PROJEKTANT	NAVRHL		DATUM	02/2014
	VYPRACOVAL		STUPEN	SKUT.PROV.
	TECH.KONTROLA		Č.VÝKRESU	MĚŘÍTKO
INVESTOR				
AKCE	REKREAČNÍ OBJEKT			
PŘÍLOHA	POHLEDY ZÁPADNÍ A VÝCHODNÍ		f.1.1.14	1 : 75


POHLEDY JIŽNÍ

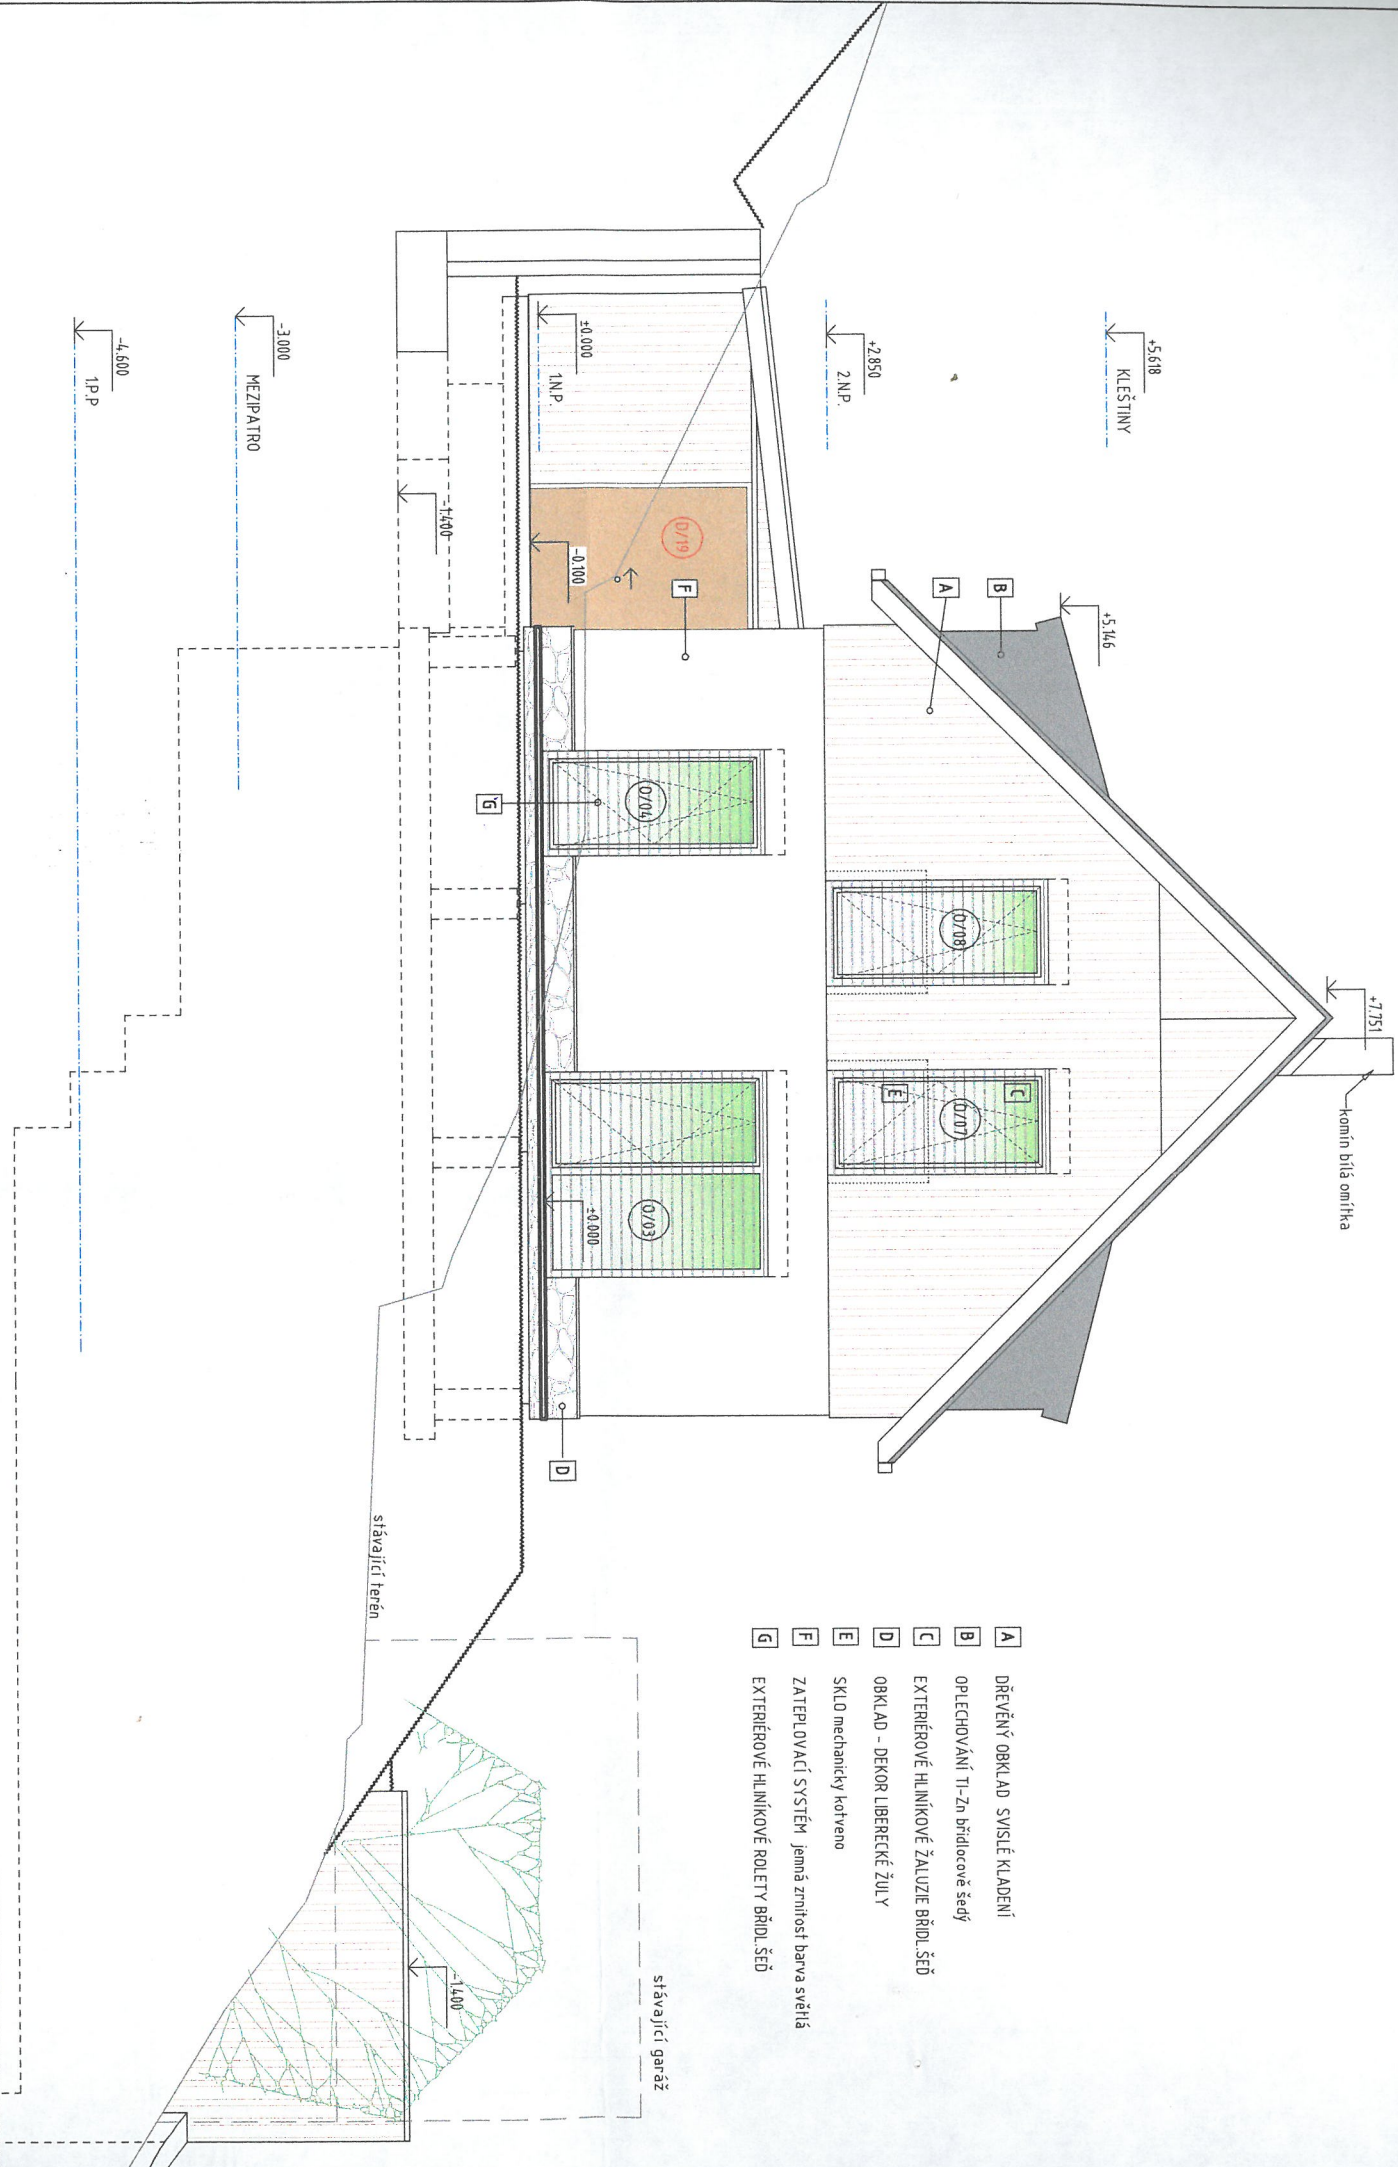

POHLEDY SEVERNÍ

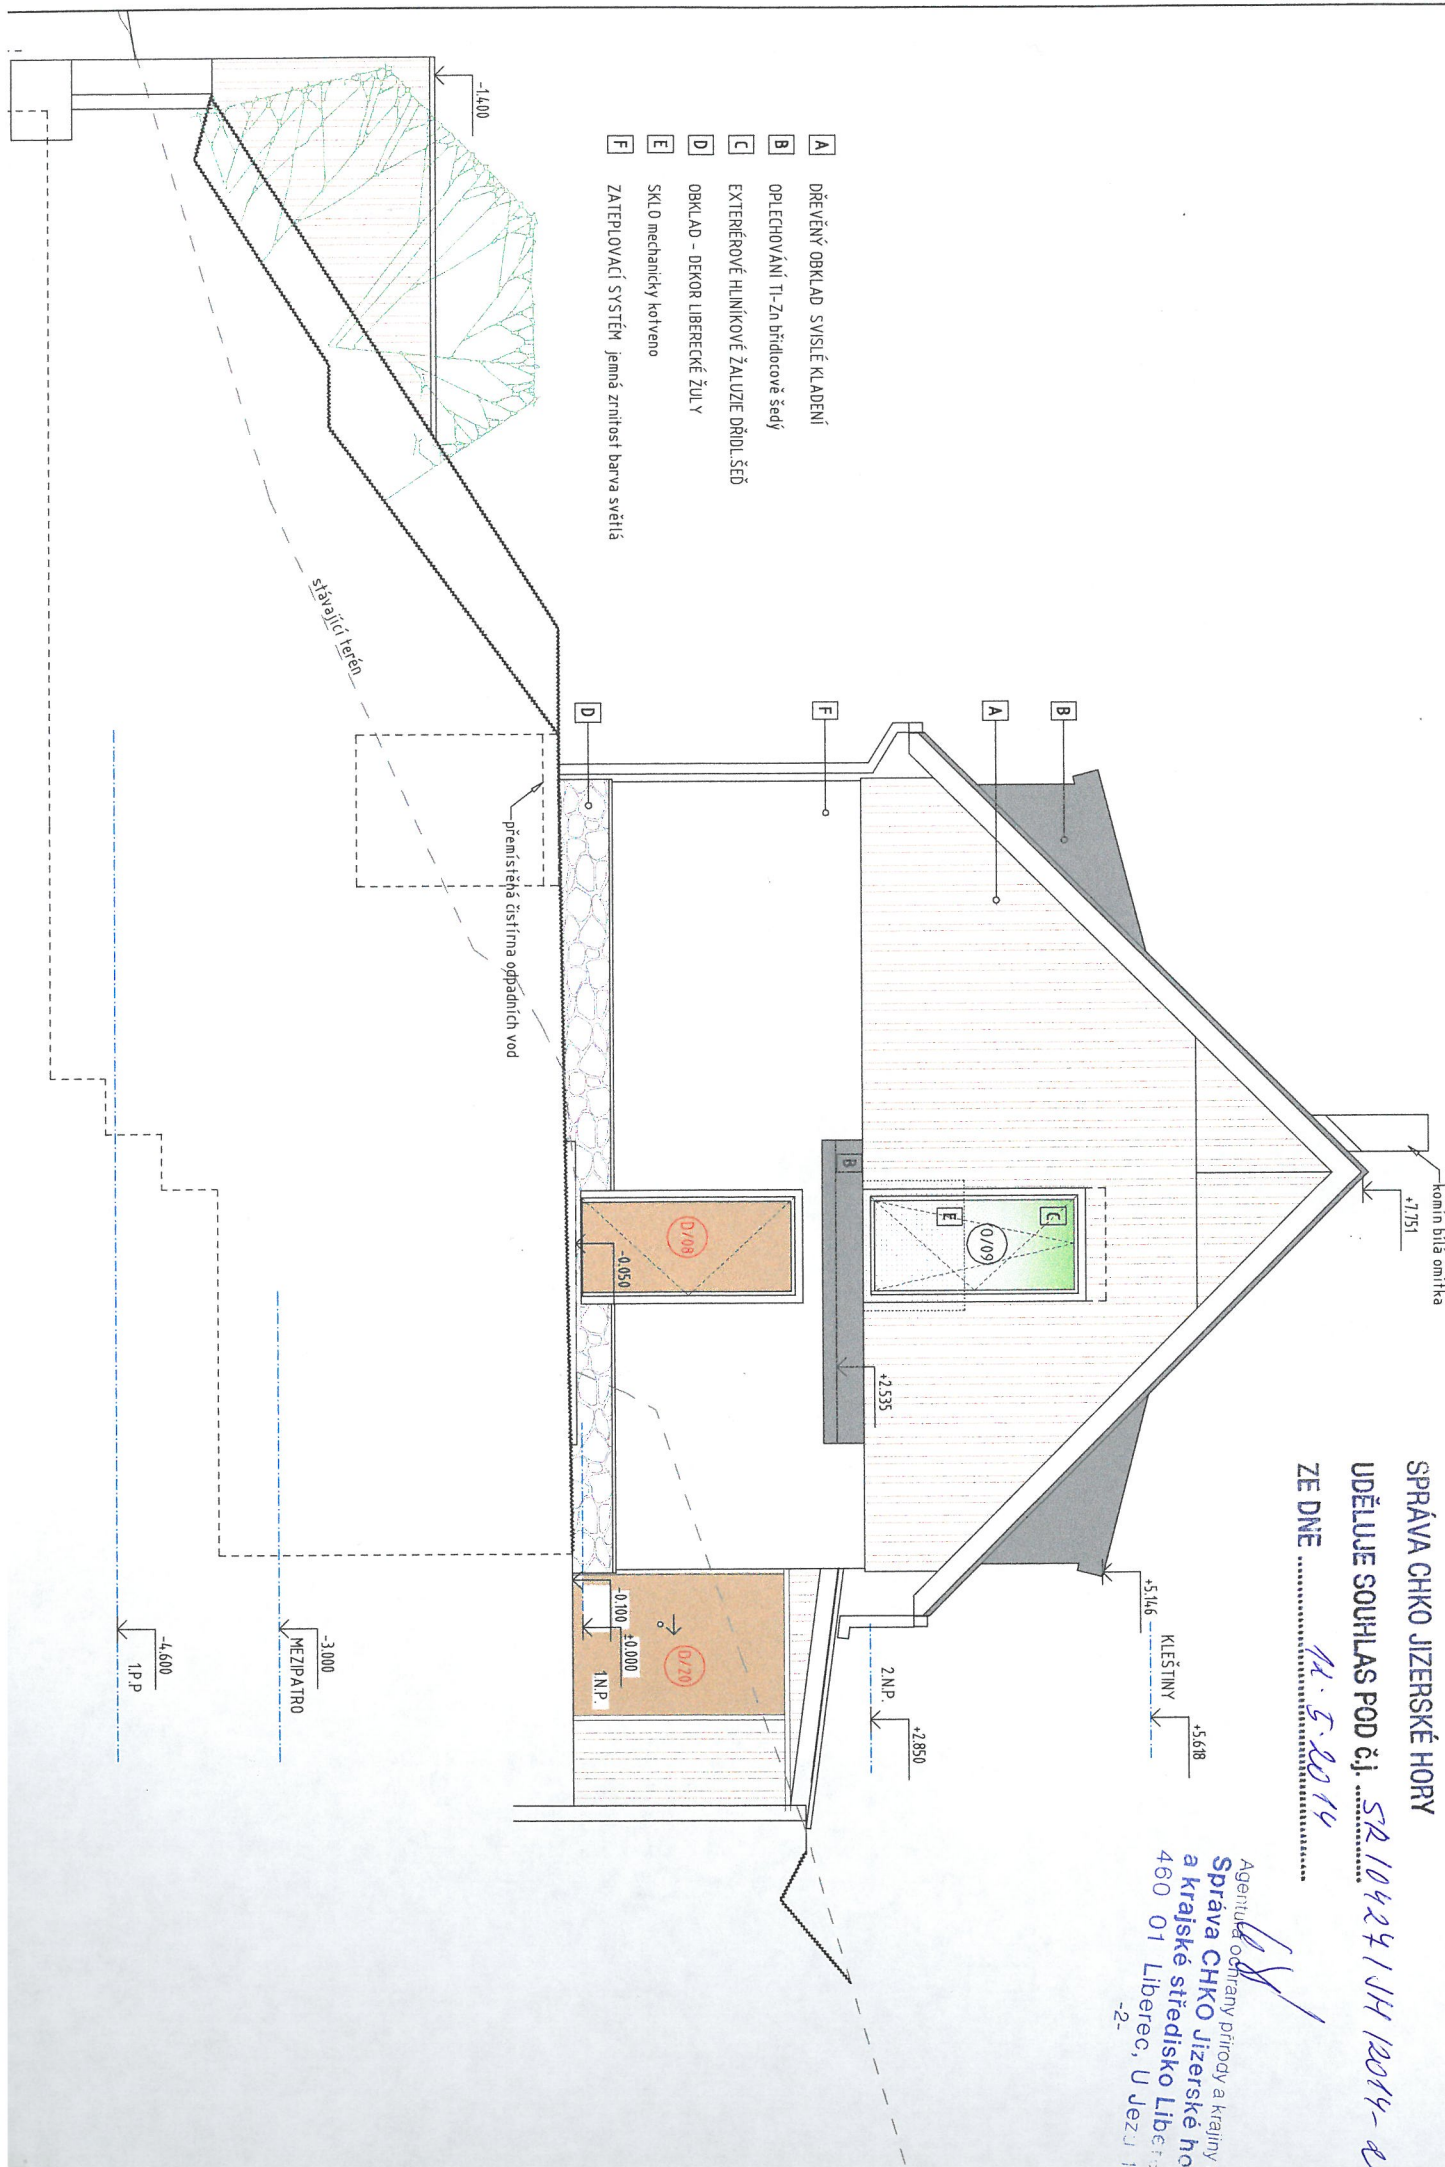


SVISLÉ KLADENÍ
na břídlacové šedý
KOVÉ ŽALUZE BRDL ŠED
BEREČKÉ ŽULY
dřevno
TĚM jámná zrnitostí barva světlá
KOVÉ ROLETY BRDL ŠED

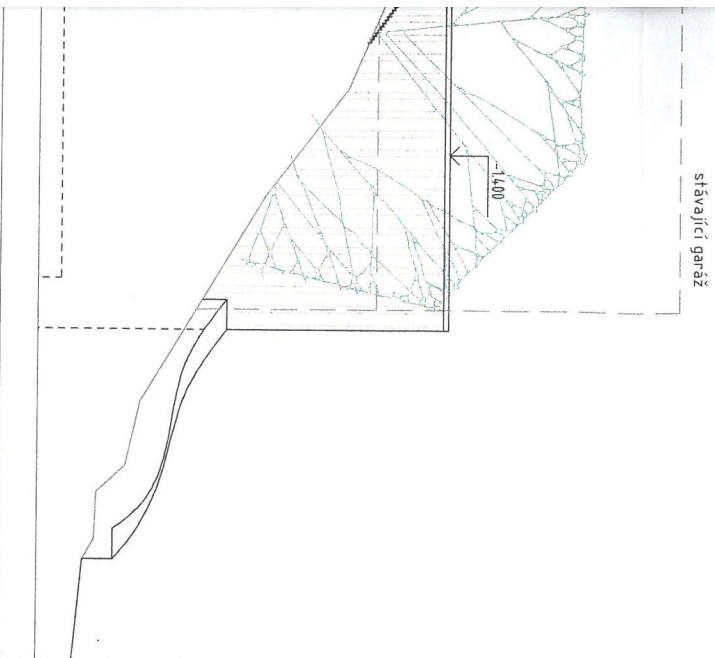

210424/1/14 12014-2

Agentura ochrany přírody a krajiny ČR
Správa CHKO Jizerské hory
a krajské středisko Liberec
460 01 Liberec, U Jezů 10
-2-



PROJEKTANT	NAVRHL		DATUM	02/2014
	VYPRACOVAL		STUPEŇ	SKUT.PROV.
	TECH.KONTROLA		Č.VÝKRESU	MĚŘITKO
INVESTOR				
AKCE	REKREAČNÍ OBJEKT			
PŘÍLOHA	POHLEDY JIŽNÍ A SEVERNÍ		f.1.1.13	
			1 : 75	